




ELEVACIÓN NORTE PABELLÓN 1
ESCALA 1: 100

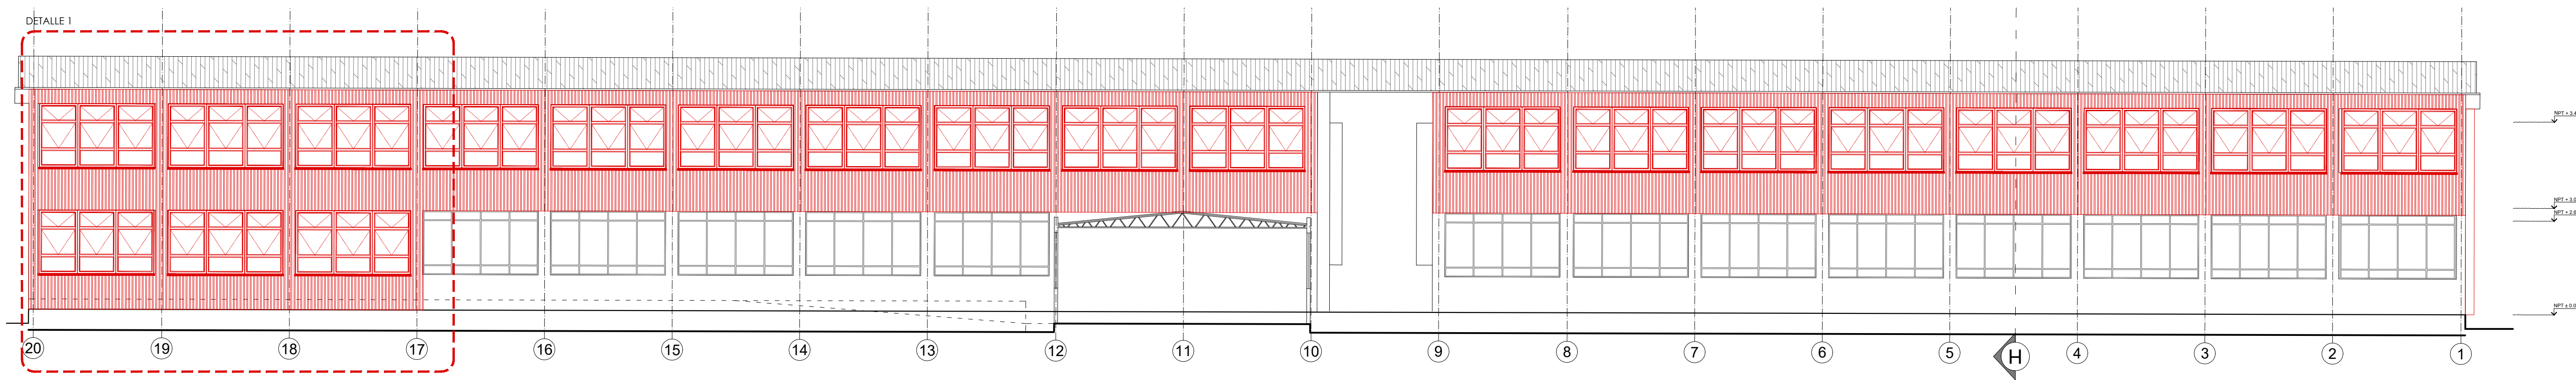

ELEVACIÓN NORTE PABELLÓN 1_DETALLE 1
ESCALA 1: 50

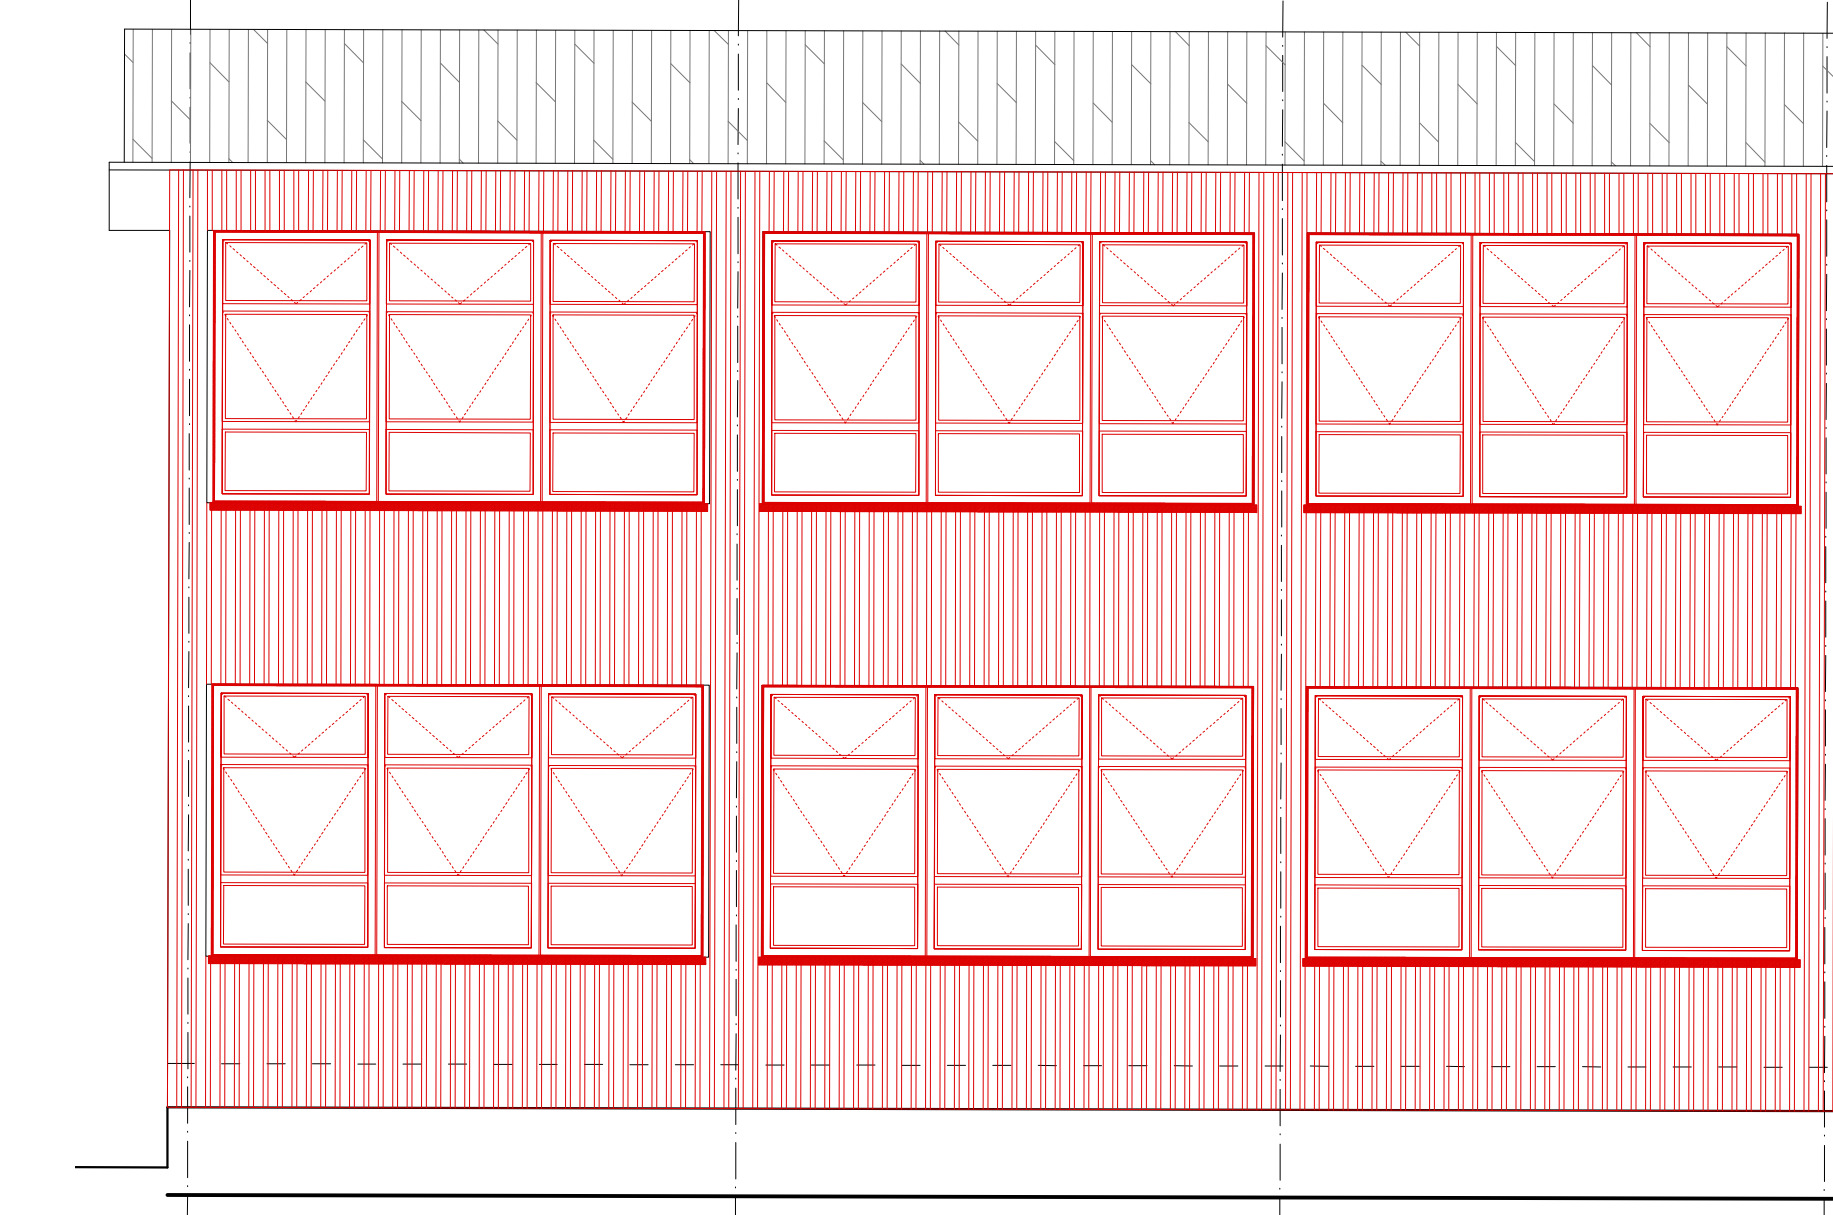


DETALLE DE VENTANAS_RECAMBIO DE VENTANAS_FACHADA NORTE
ESCALA 1: 25

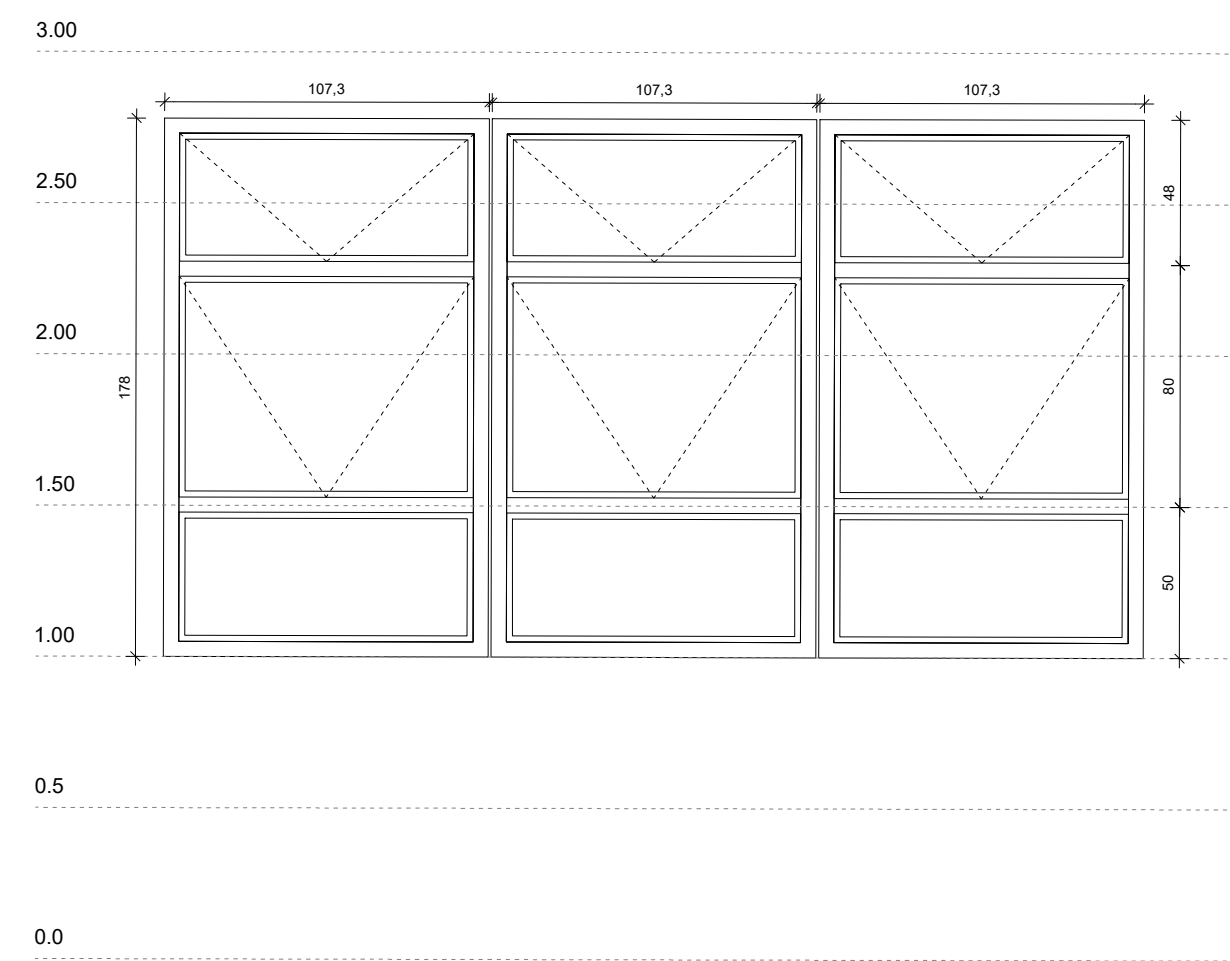


VENTANA V1
DIMENSIONES:
PERFIL: PVC NEGRO
VIDRIO: 6+6+6 con cámara de 10 mm
EMERSON:

DETALLE DE VENTANAS_PRE MÁRCO_FACHADA NORTE
ESCALA 1: 25

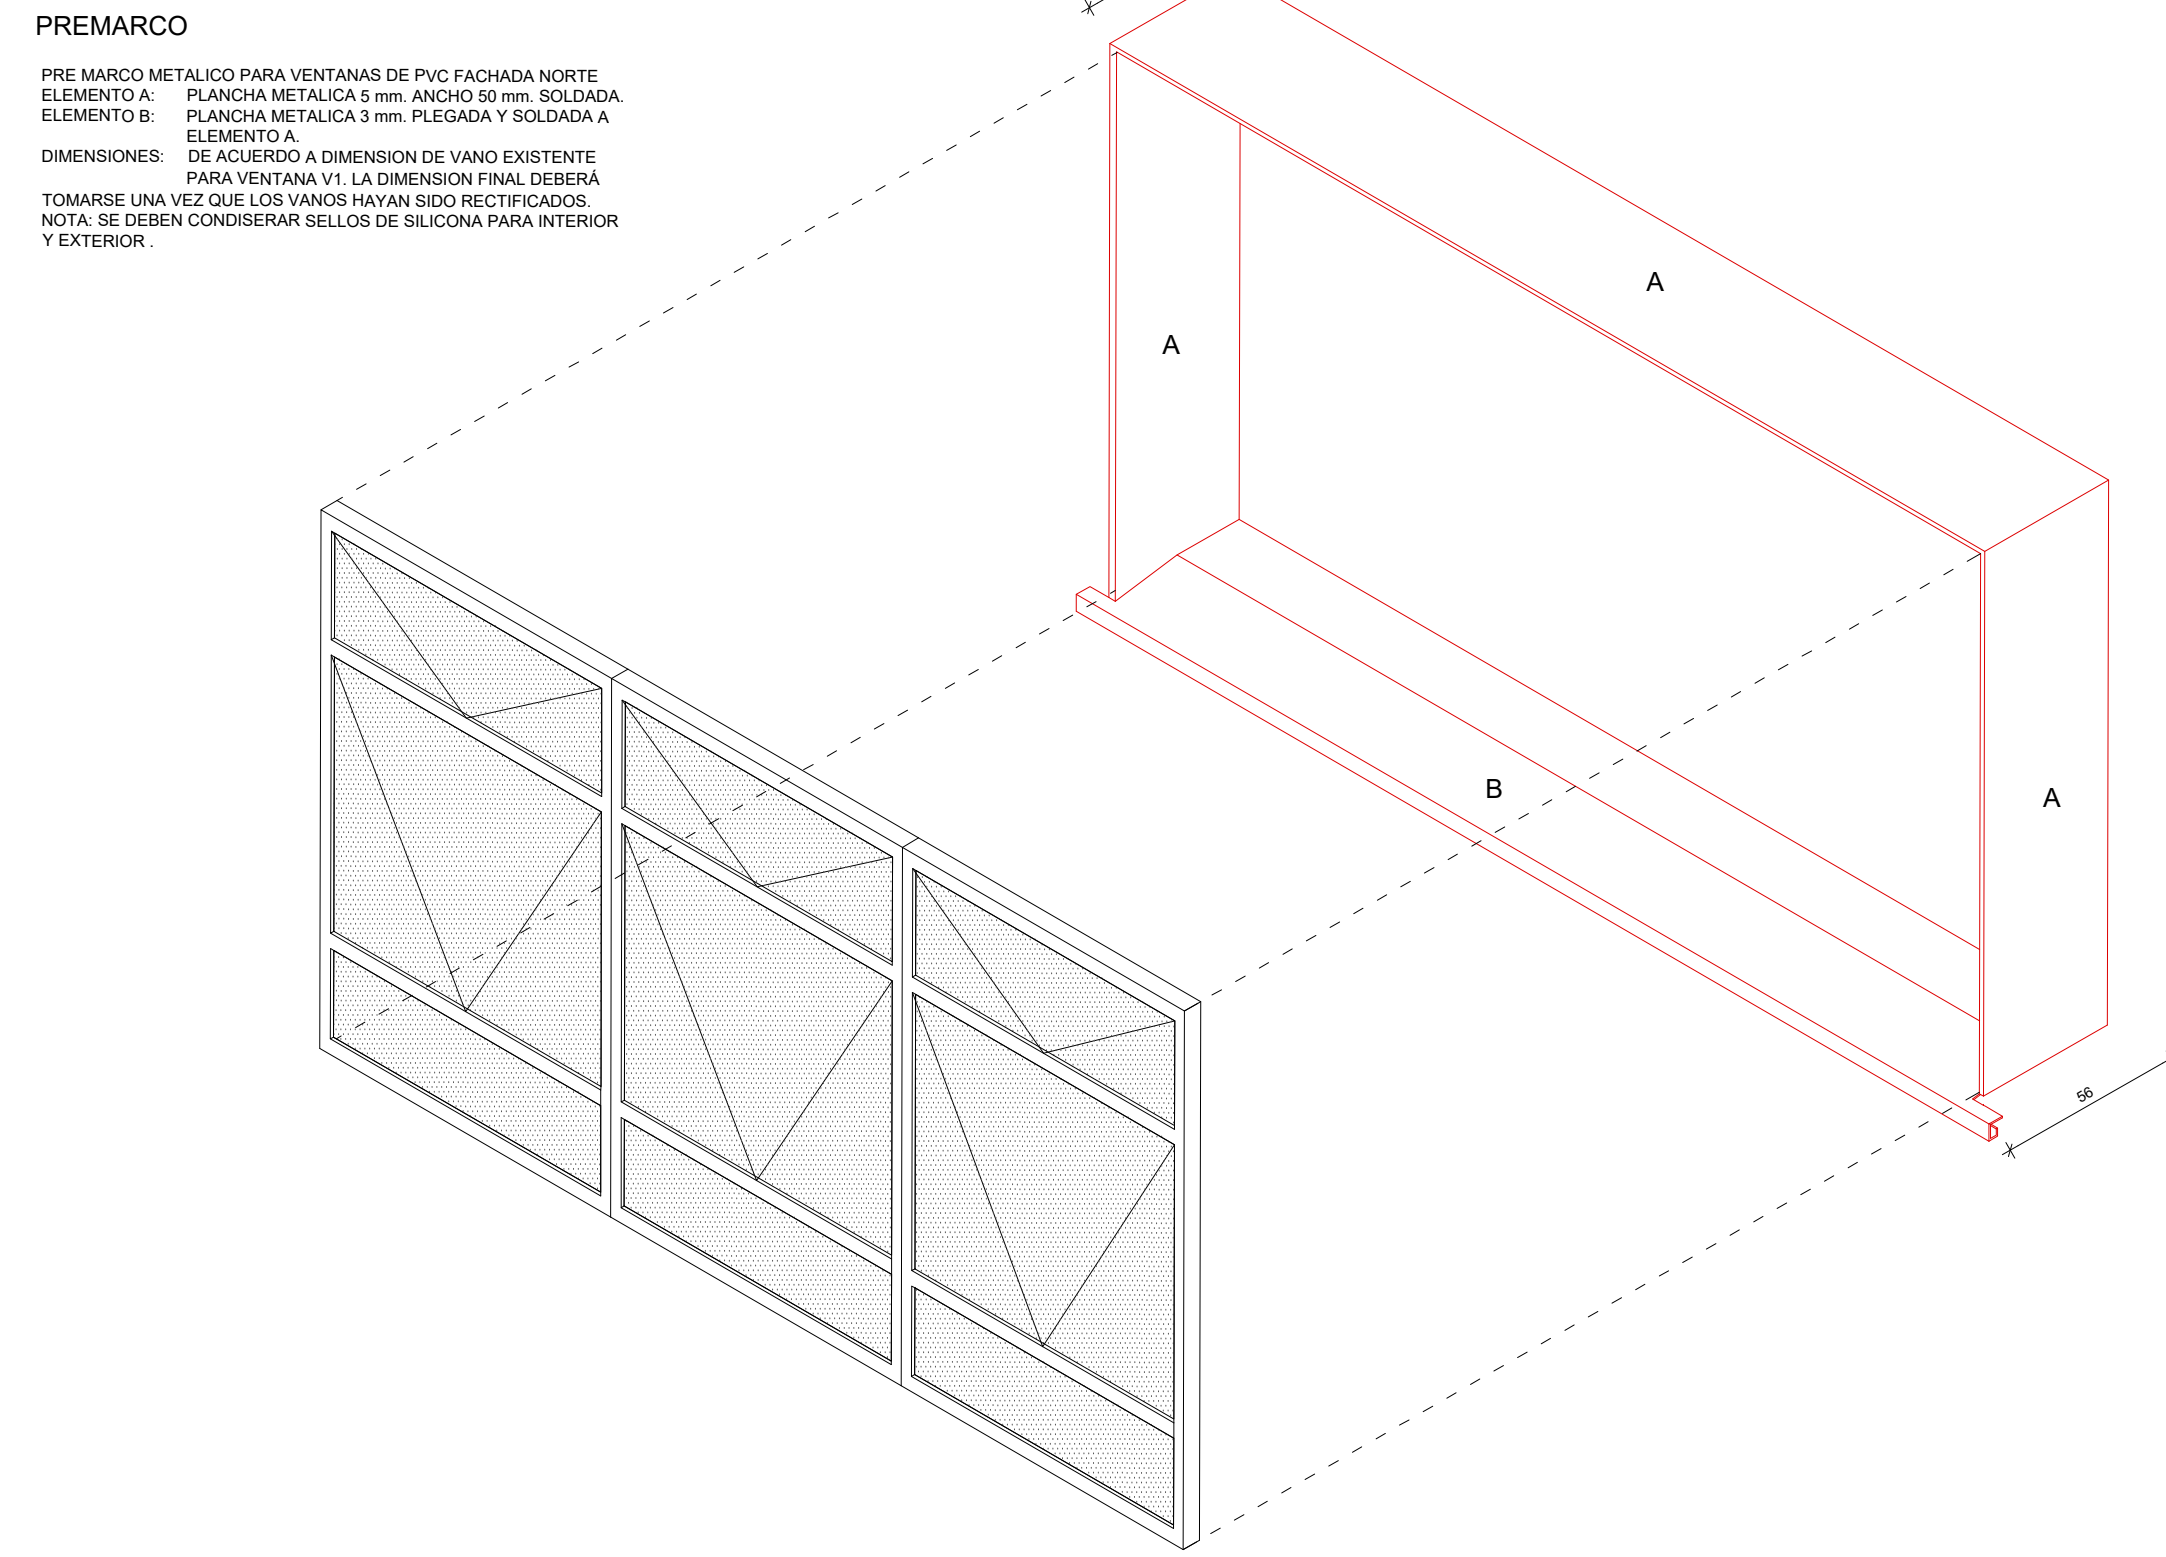


PREMARCADO
PRE-MARCADO METÁLICO PARA VENTANAS DE PVC FACHADA NORTE
ELEMENTO A: PLACAS METÁLICAS 3 mm ANCHO 80 mm RESQUINA
ELEMENTO B: PLACAS METÁLICAS 3 mm PLEGADA Y SOLDADA A ELEMENTO A
DIMENSIONES: PARA VENTANA V1 LA DIMENSIÓN FINAL DEBERÁ DE CONSIDERAR LA DIMENSIÓN DE VANO DEFINITIVA
NOTA: SE DEBEN CONDENSAR BELOS DE SILICONA PARA INTERIOR Y EXTERIOR


DETALLE DE VENTANAS_RECAMBIO DE VENTANAS_FACHADA NORTE
ESCALA 1: 25

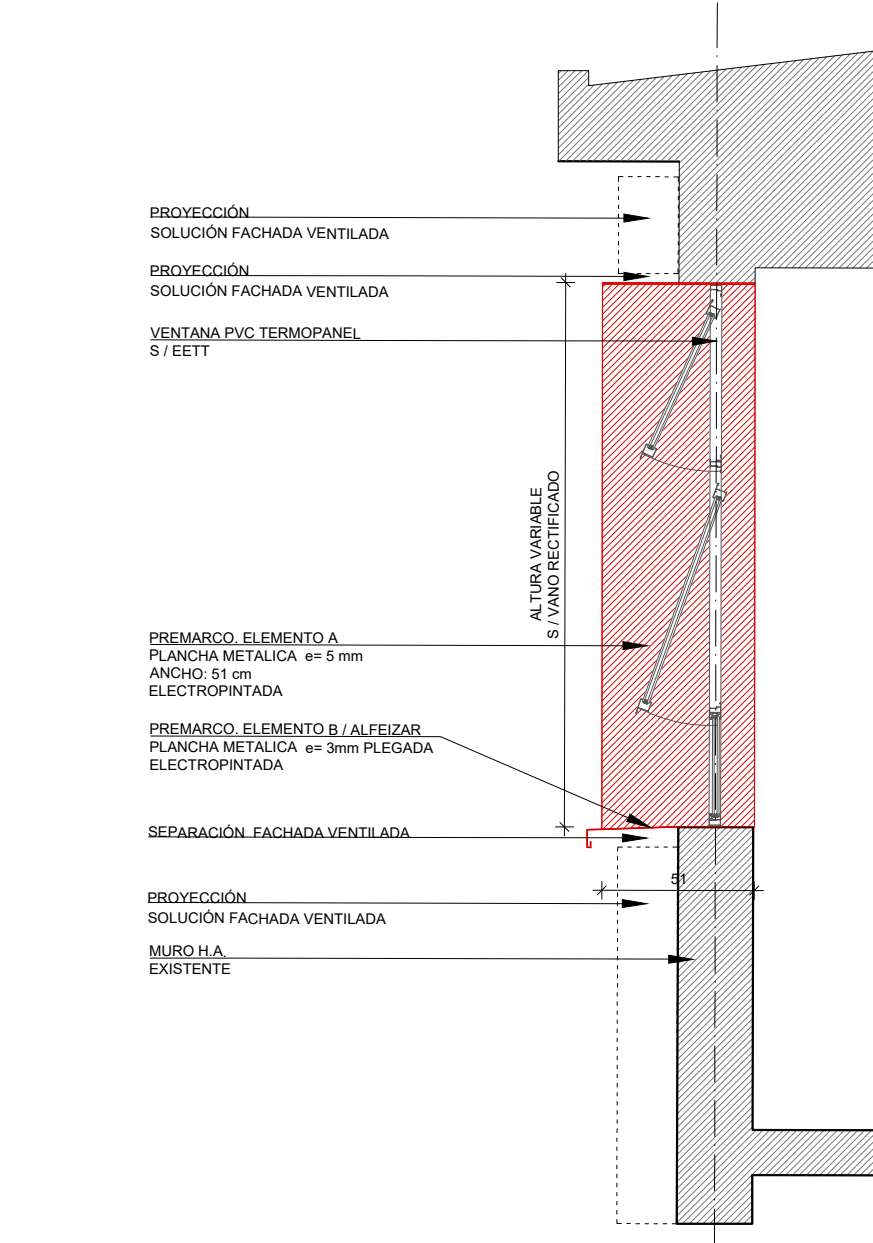



DETALLE ALFEIZAR
S/E

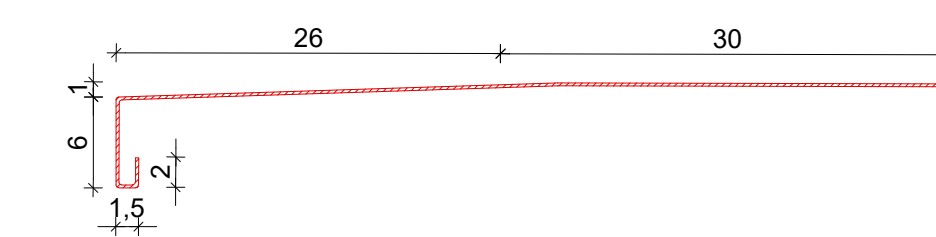

DETALLE_FACHADA VENTILADA_FACHADA NORTE
ESCALA 1: 25

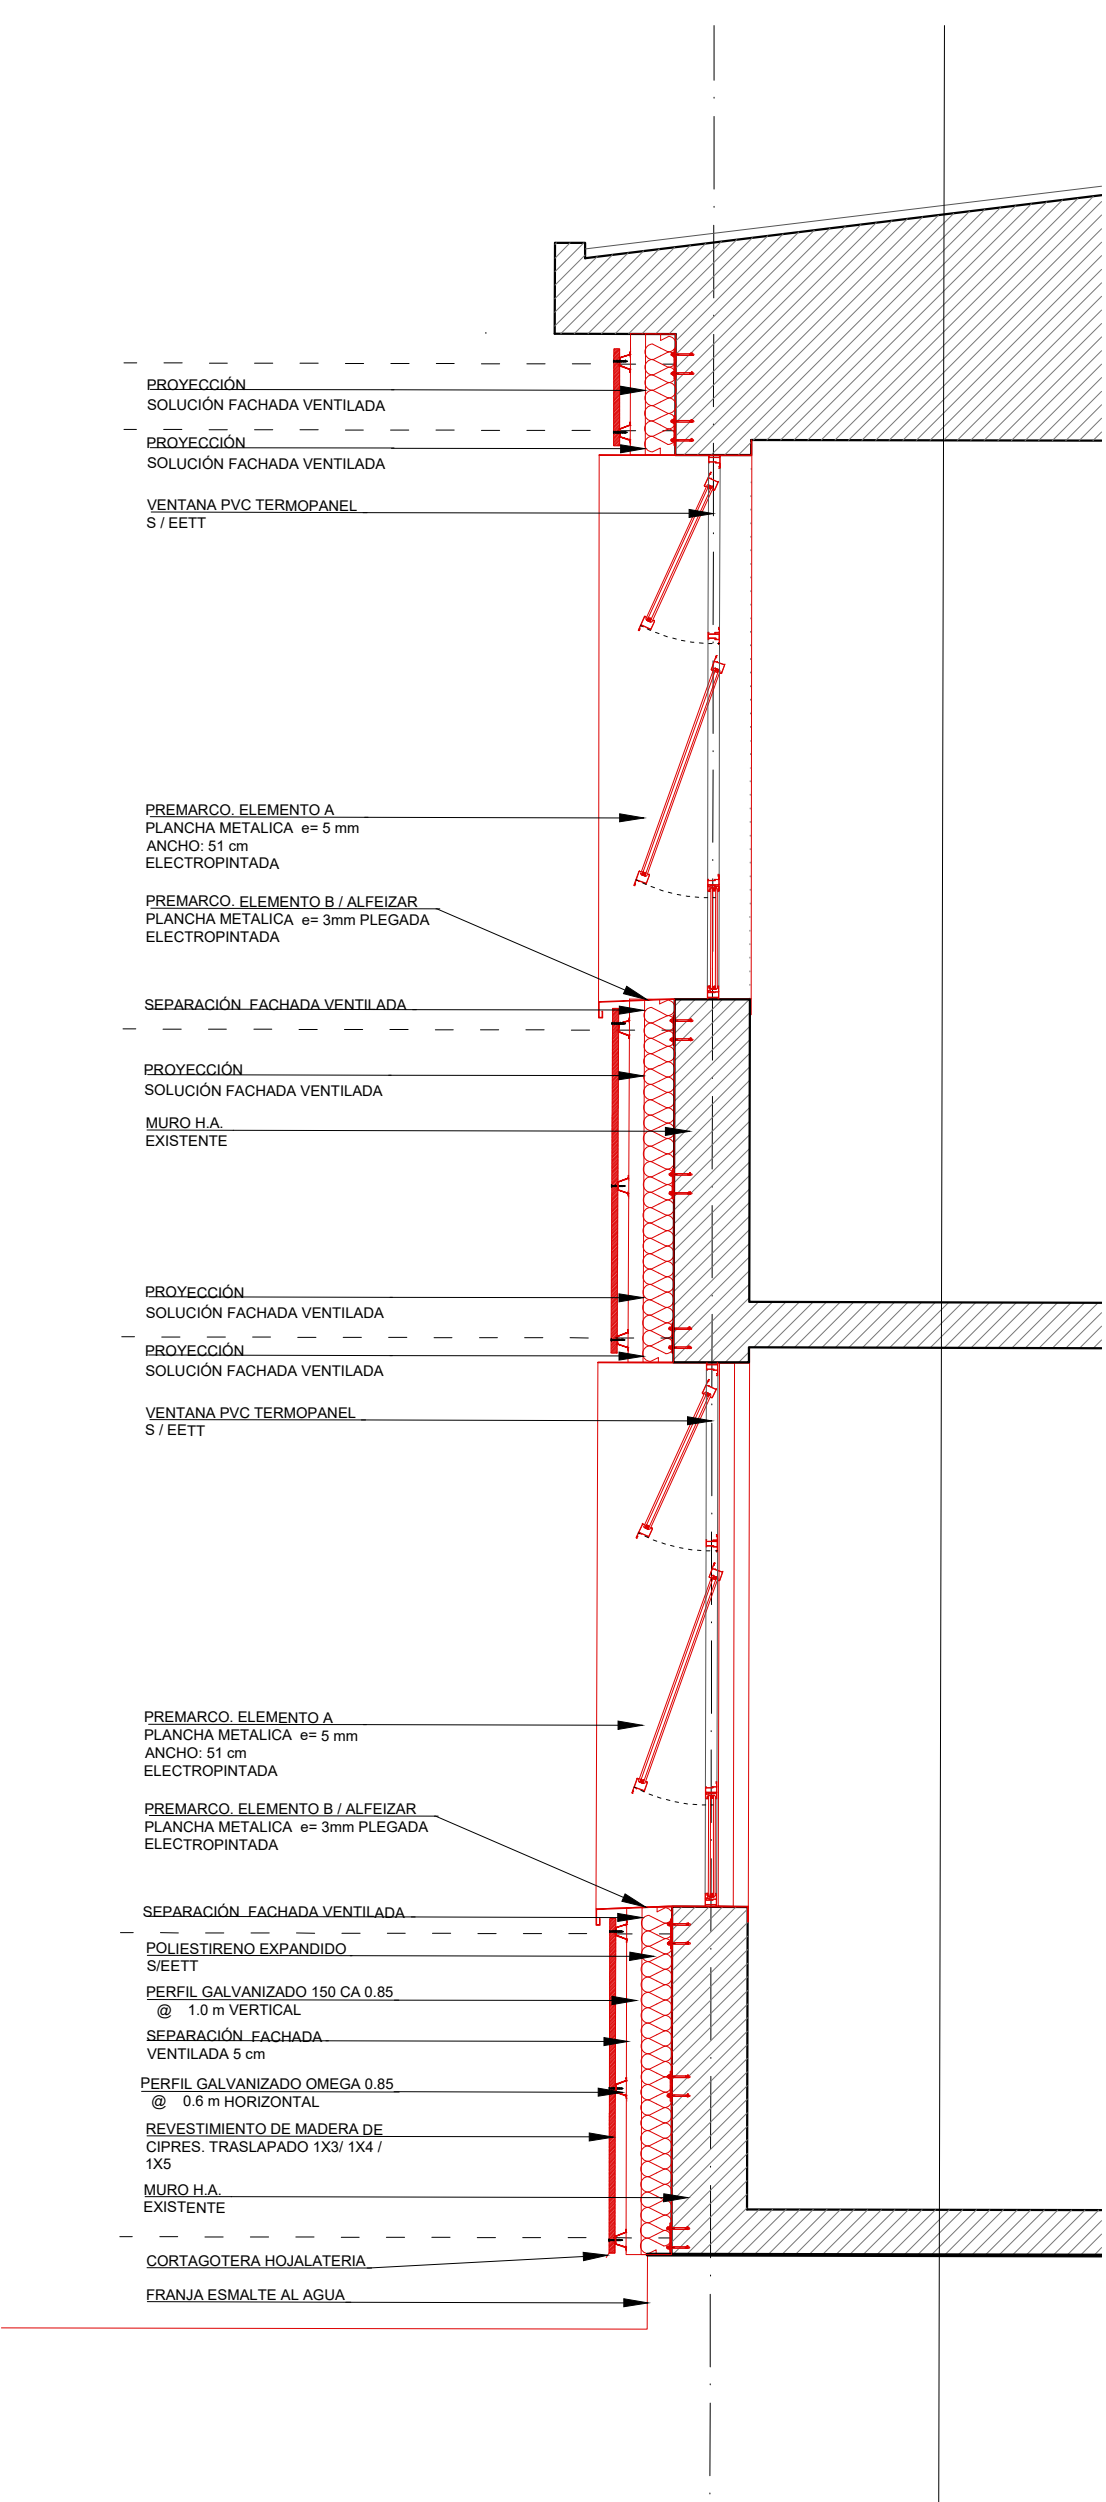


DETALLE_FACHADA VENTILADA_ESQUEMA FIJACIÓN
ESCALA 1: 25

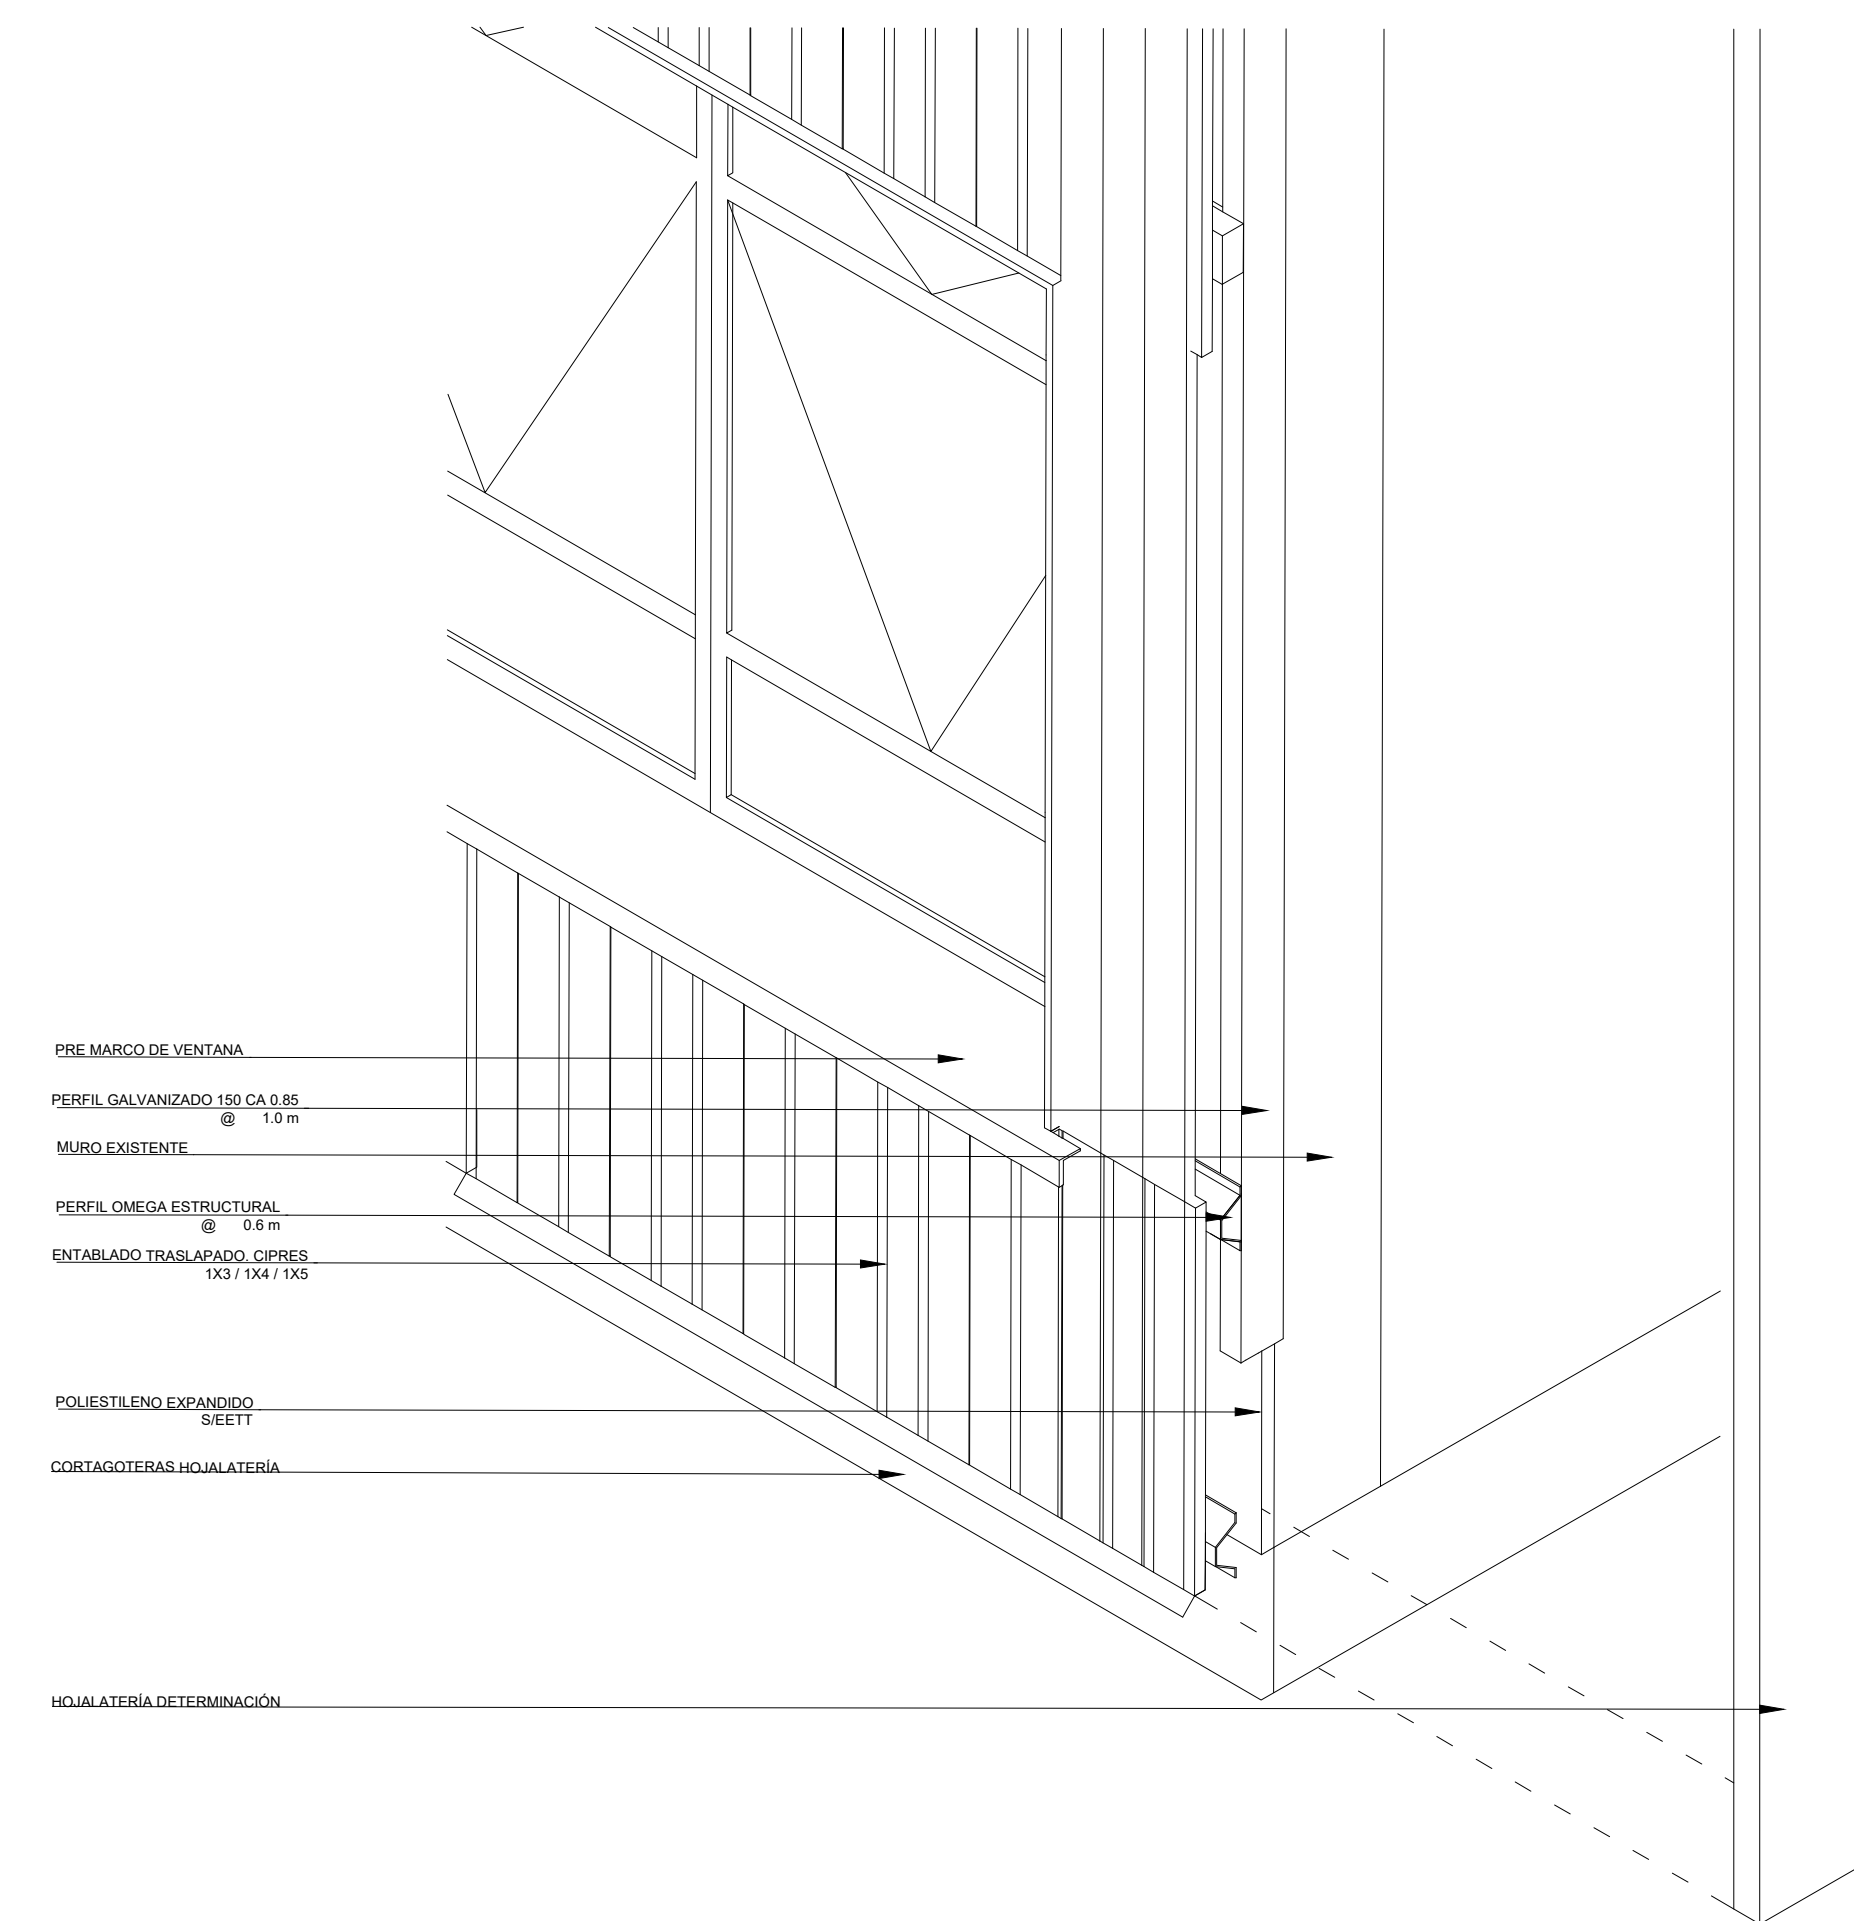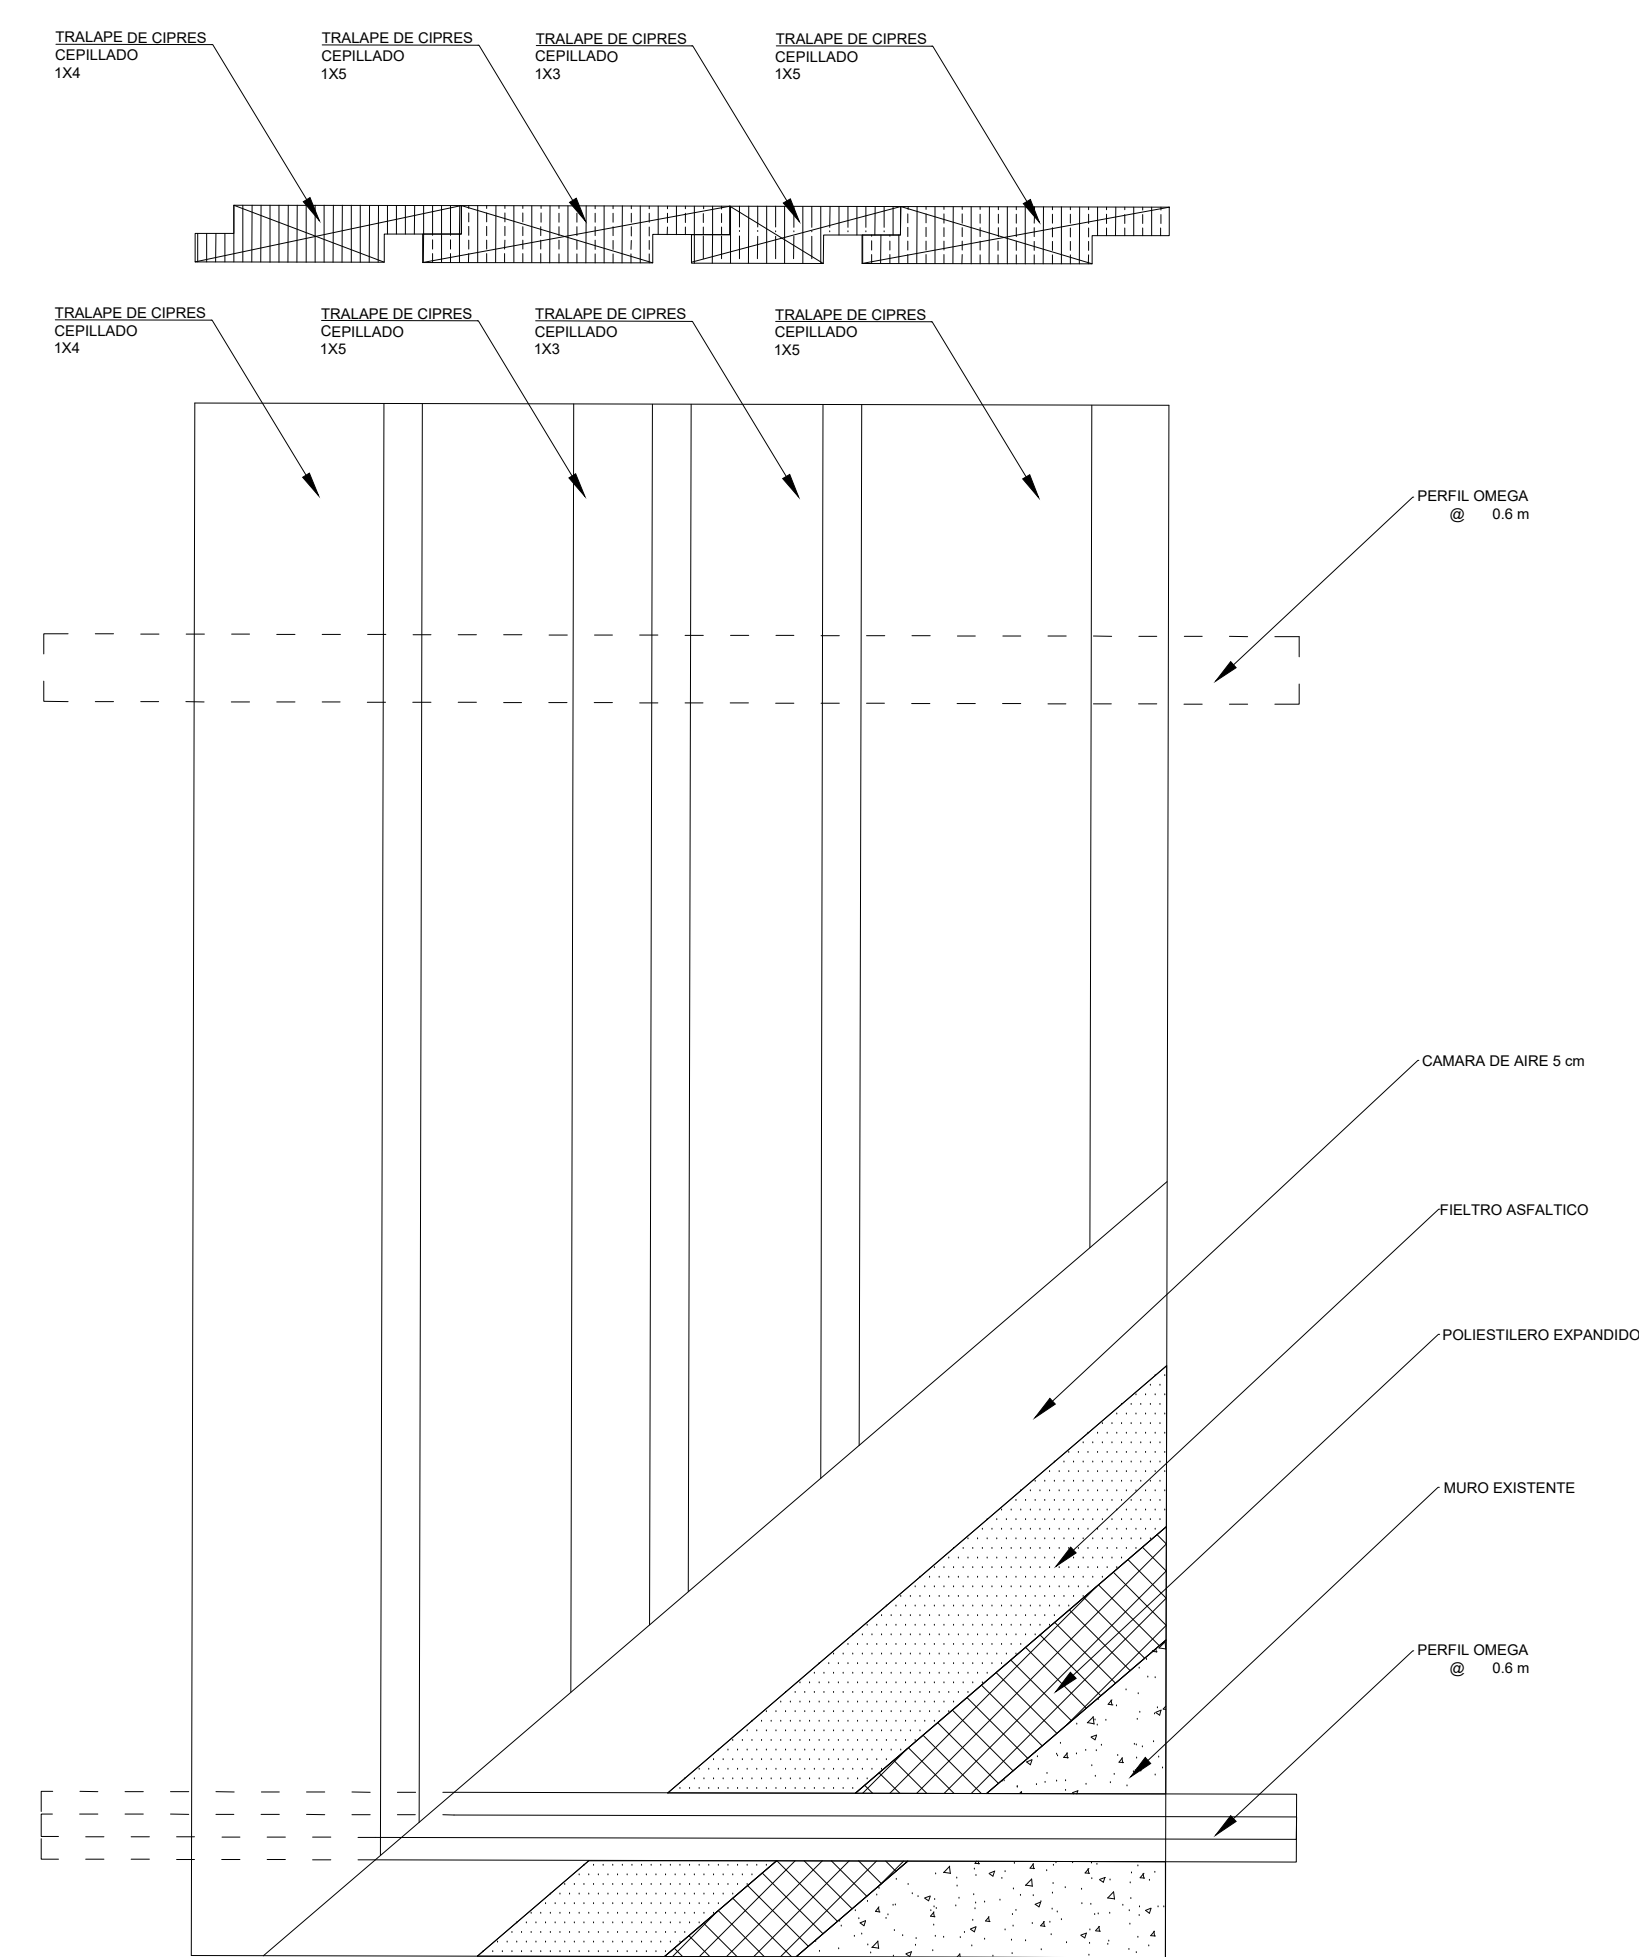

SIMBOLOGÍA
- TODAS LAS DIMENSIONES DE VENTANAS Y MÓDULOS DE MADERA/METAL DEBEN SER RECTIFICADAS ANTES DE SU FABRICACIÓN

PLANO EMPLAZAMIENTO:

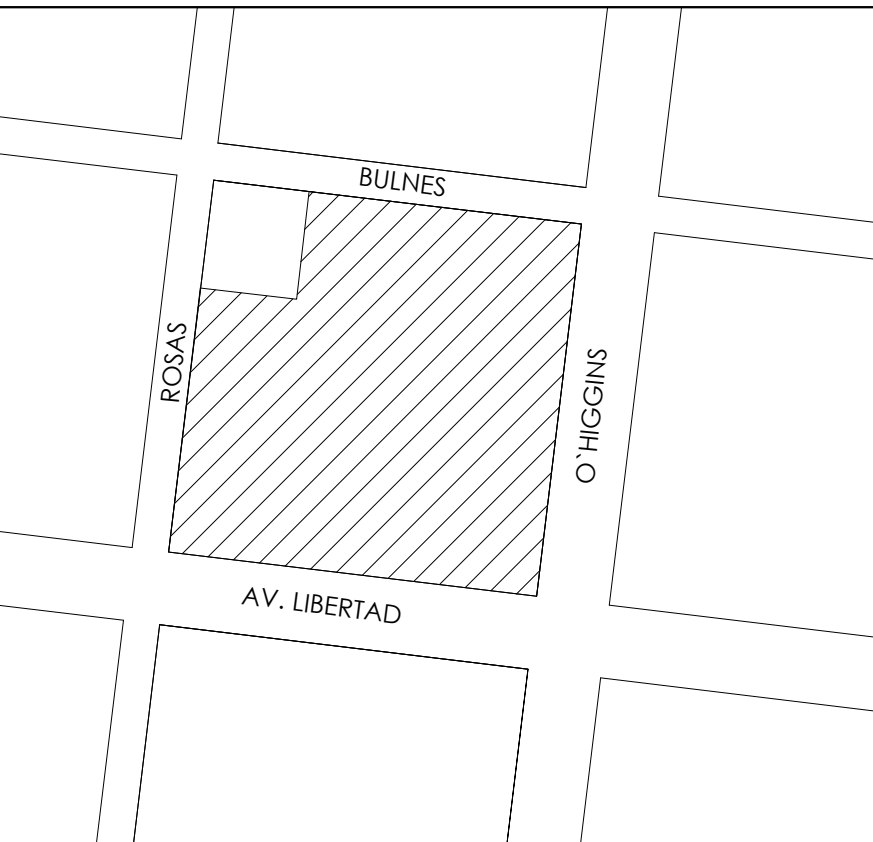

ARQUITECTOS
Diego Donoso S de. Cl. 13 - Naveo Boquimano
Pronovisa
C.A.P. 4443 252
diego@arquitectos.cl
www.arquitectos.cl/pronovisa

CONSERVACIÓN INSTITUTO SUPERIOR DE COMERCIO DE CHILLÁN

DIRECCIÓN:	AV. LIBERTAD N° 125
COMUNA:	CHILLÁN
REGIÓN:	BÍBLE
PROPIETARIO:	FUNDACIÓN NACIONAL DEL COMERCIO PARA LA EDUCACIÓN-COMÉDUC
RUT PROPIETARIO:	71.499.900-1
REPRESENTANTE LEGAL:	JOSÉ MANUEL FERNÁNDEZ SOLAR
RUT PROPIETARIO REP. LEGAL:	6.687.342-0
ROL SI:	82-1
FECHA:	—
FIRMA PROPIETARIO / REPRESENTANTE LEGAL:	FIRMA ARQUITECTO
JOSÉ MANUEL FERNÁNDEZ 6.687.342-0	DANIEL ISA CH. 15.281.897-2 ARQUITECTOS COLABORADORES
	UIDELIO SOTO PINTO

LÁMINA: **PABELLÓN 1**

CONTENIDO:

ESCALA: INDICADAS

FORMATO: A0

VERSIÓN: V01-20020200

ARCHIVO DWG: XX-A-000_CONTENIDO.DWG

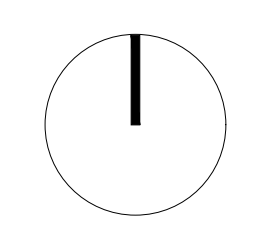


LÁMINA:

A-108