



**PLANTA 1 PABELLÓN 3\_EXISTENTE Y DEMOLICIÓN**

ESCALA 1: 100

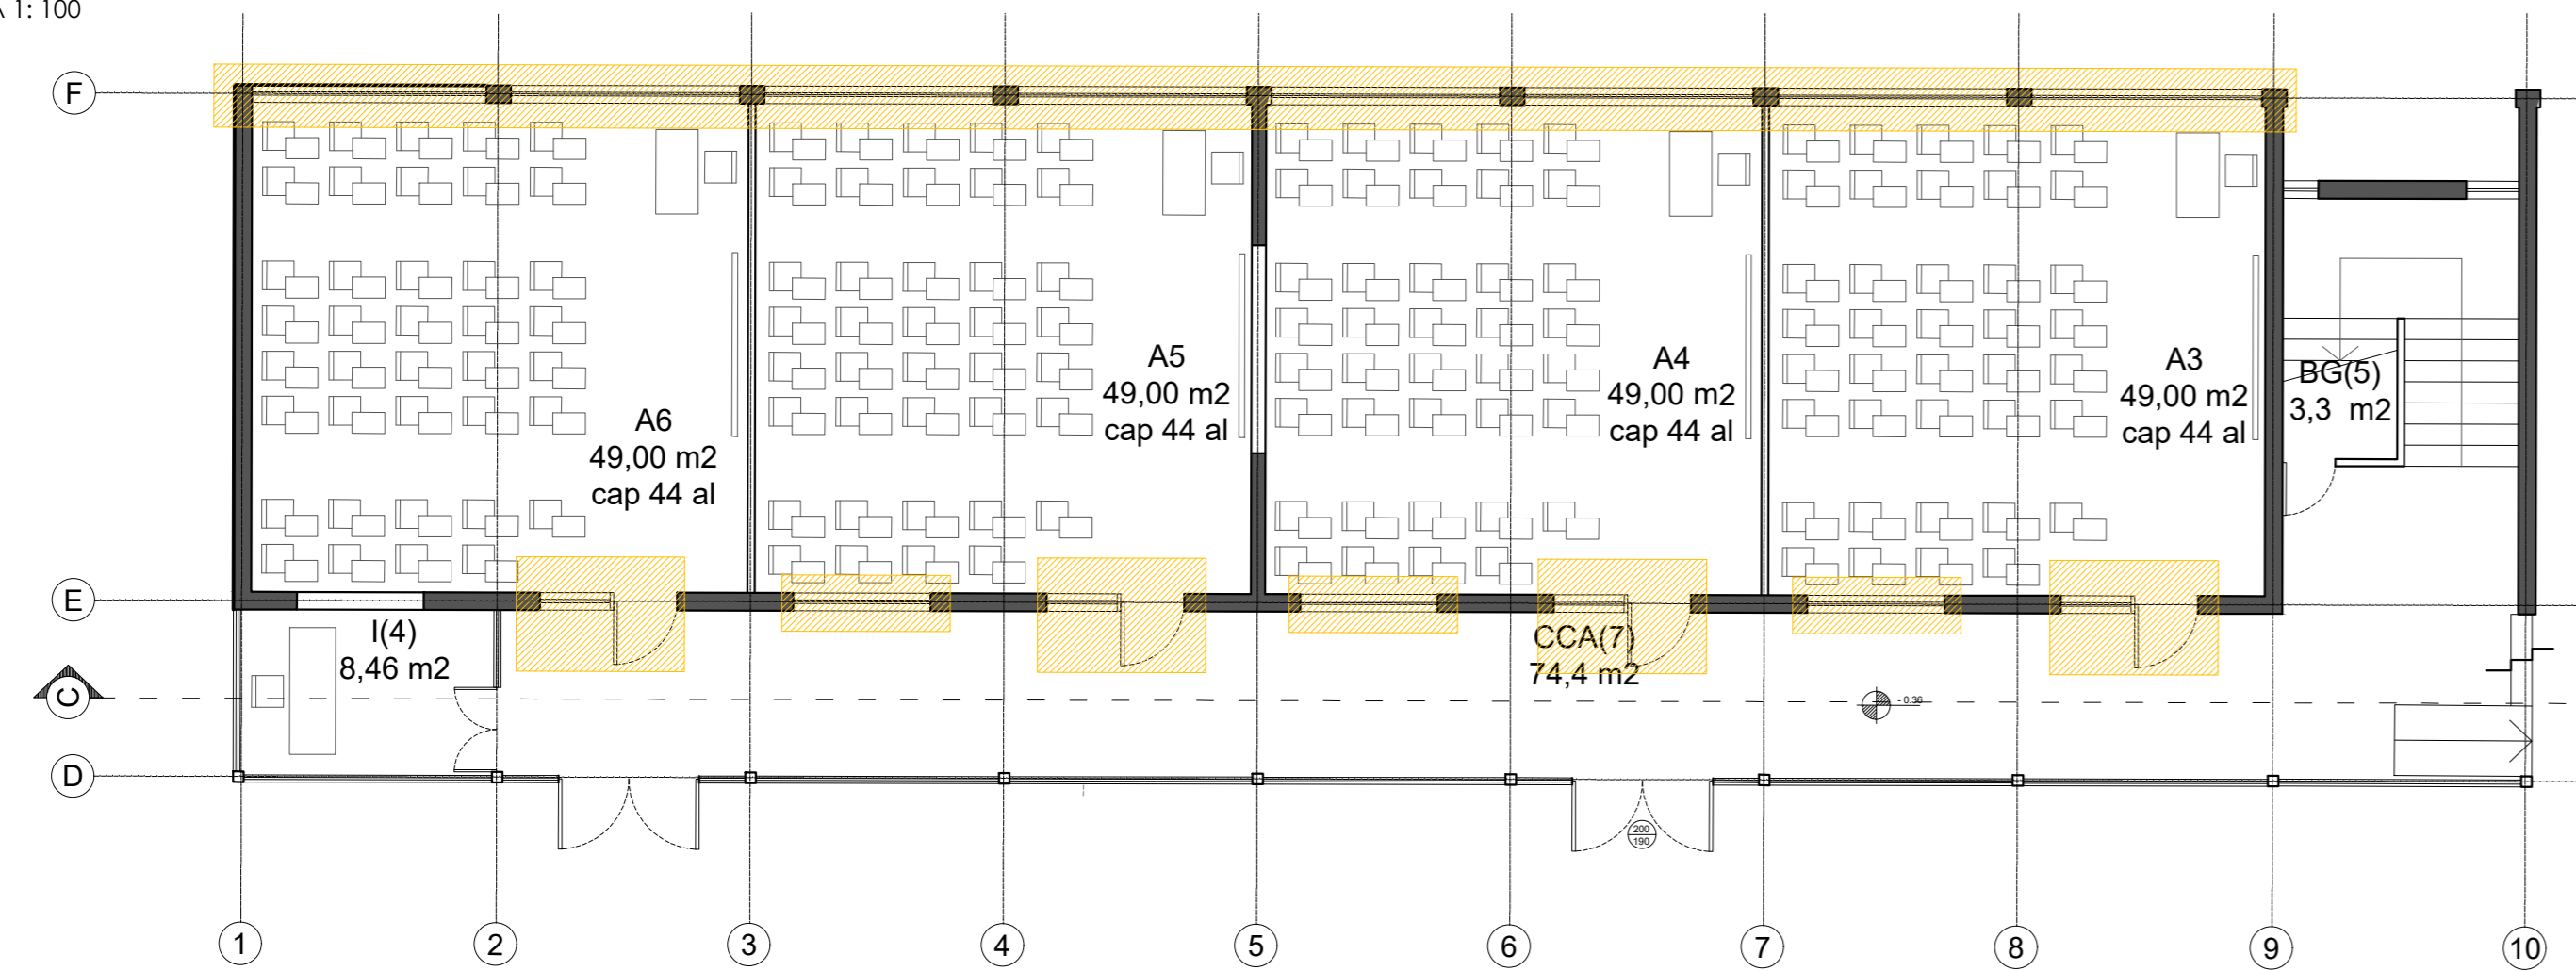


**PLANTA 1 PABELLÓN 3\_PROPUESTA**

ESCALA 1: 100

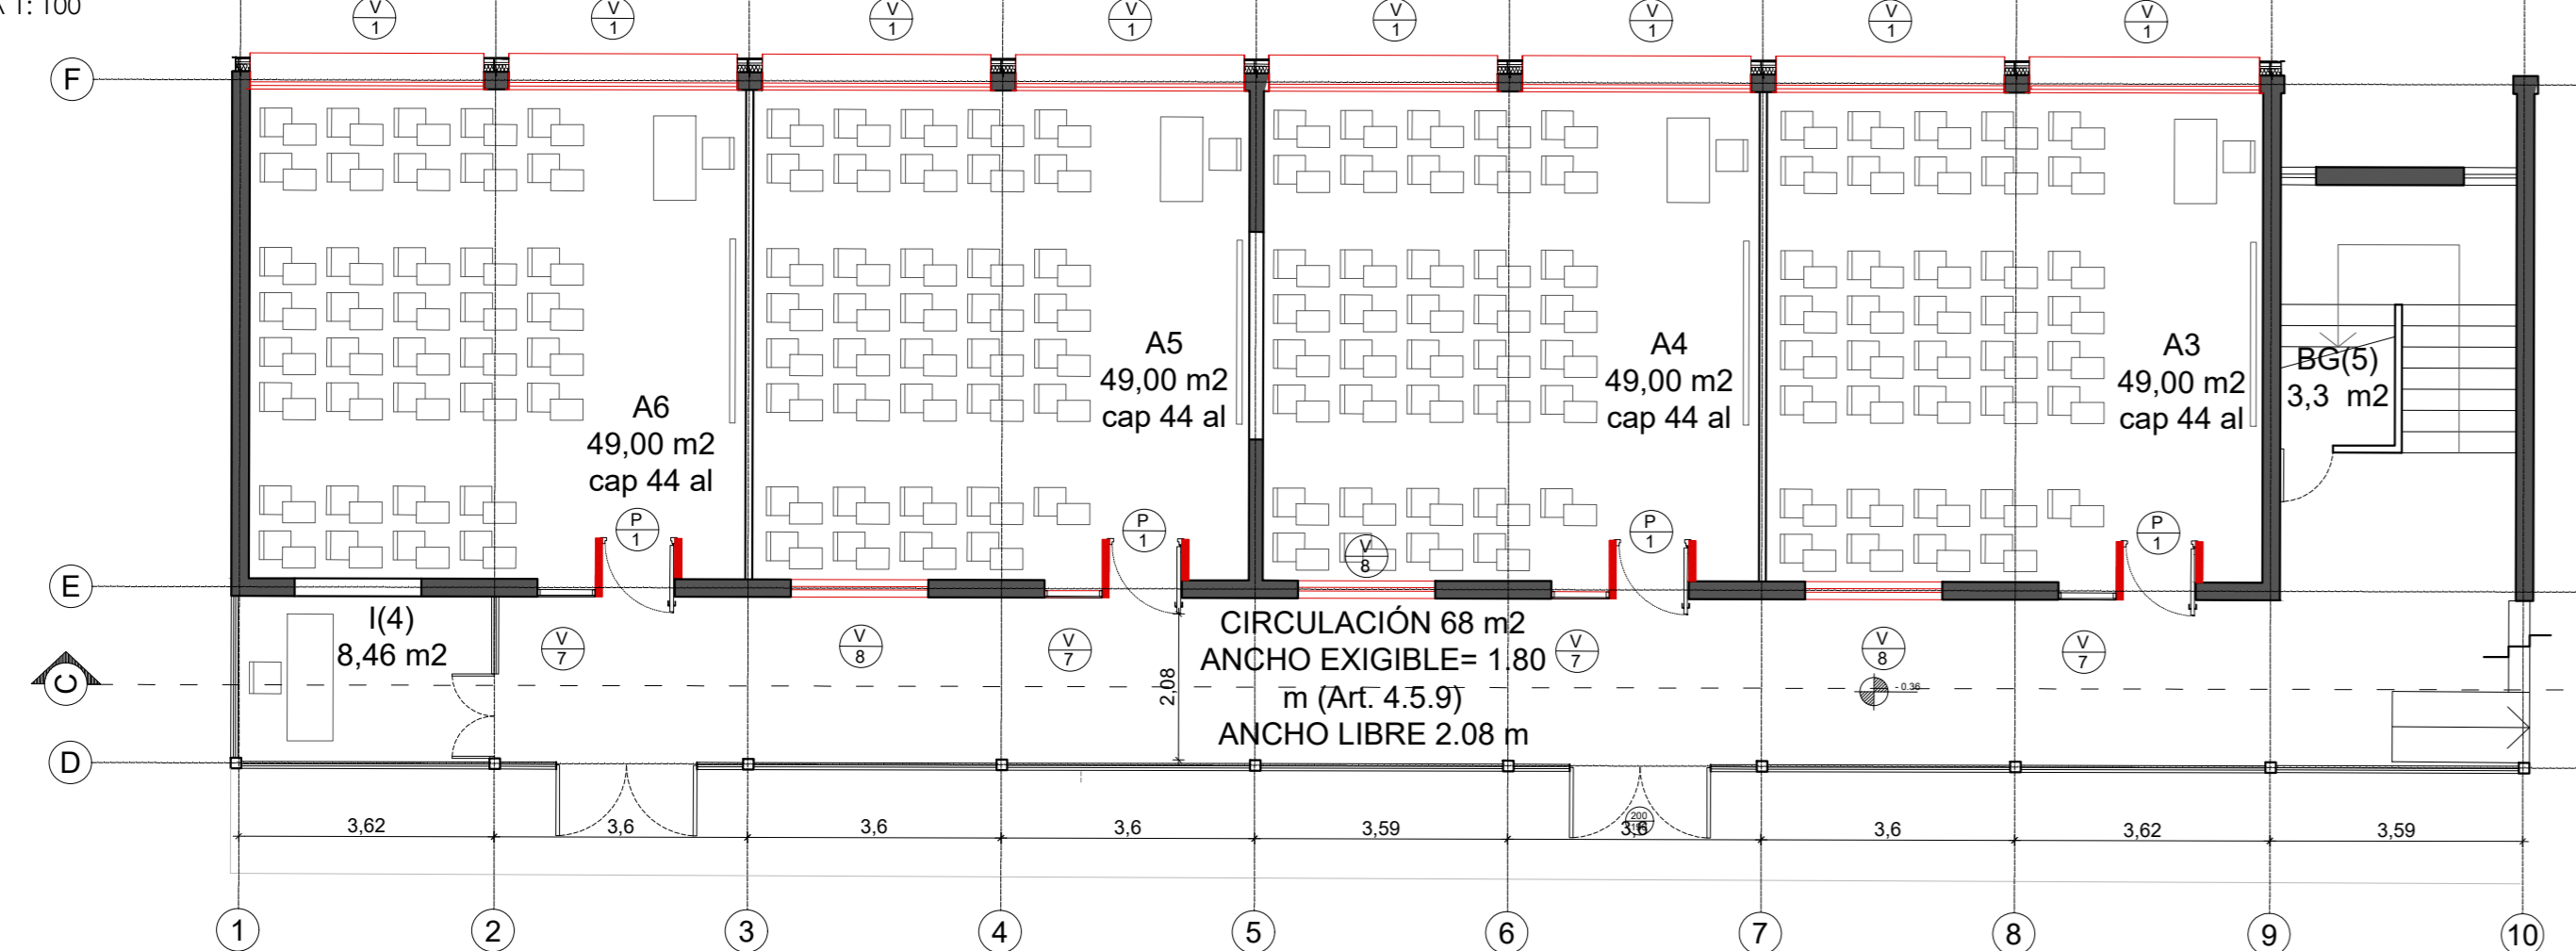


**PLANTA 2 PABELLÓN 3\_EXISTENTE Y DEMOLICIÓN**

ESCALA 1: 100

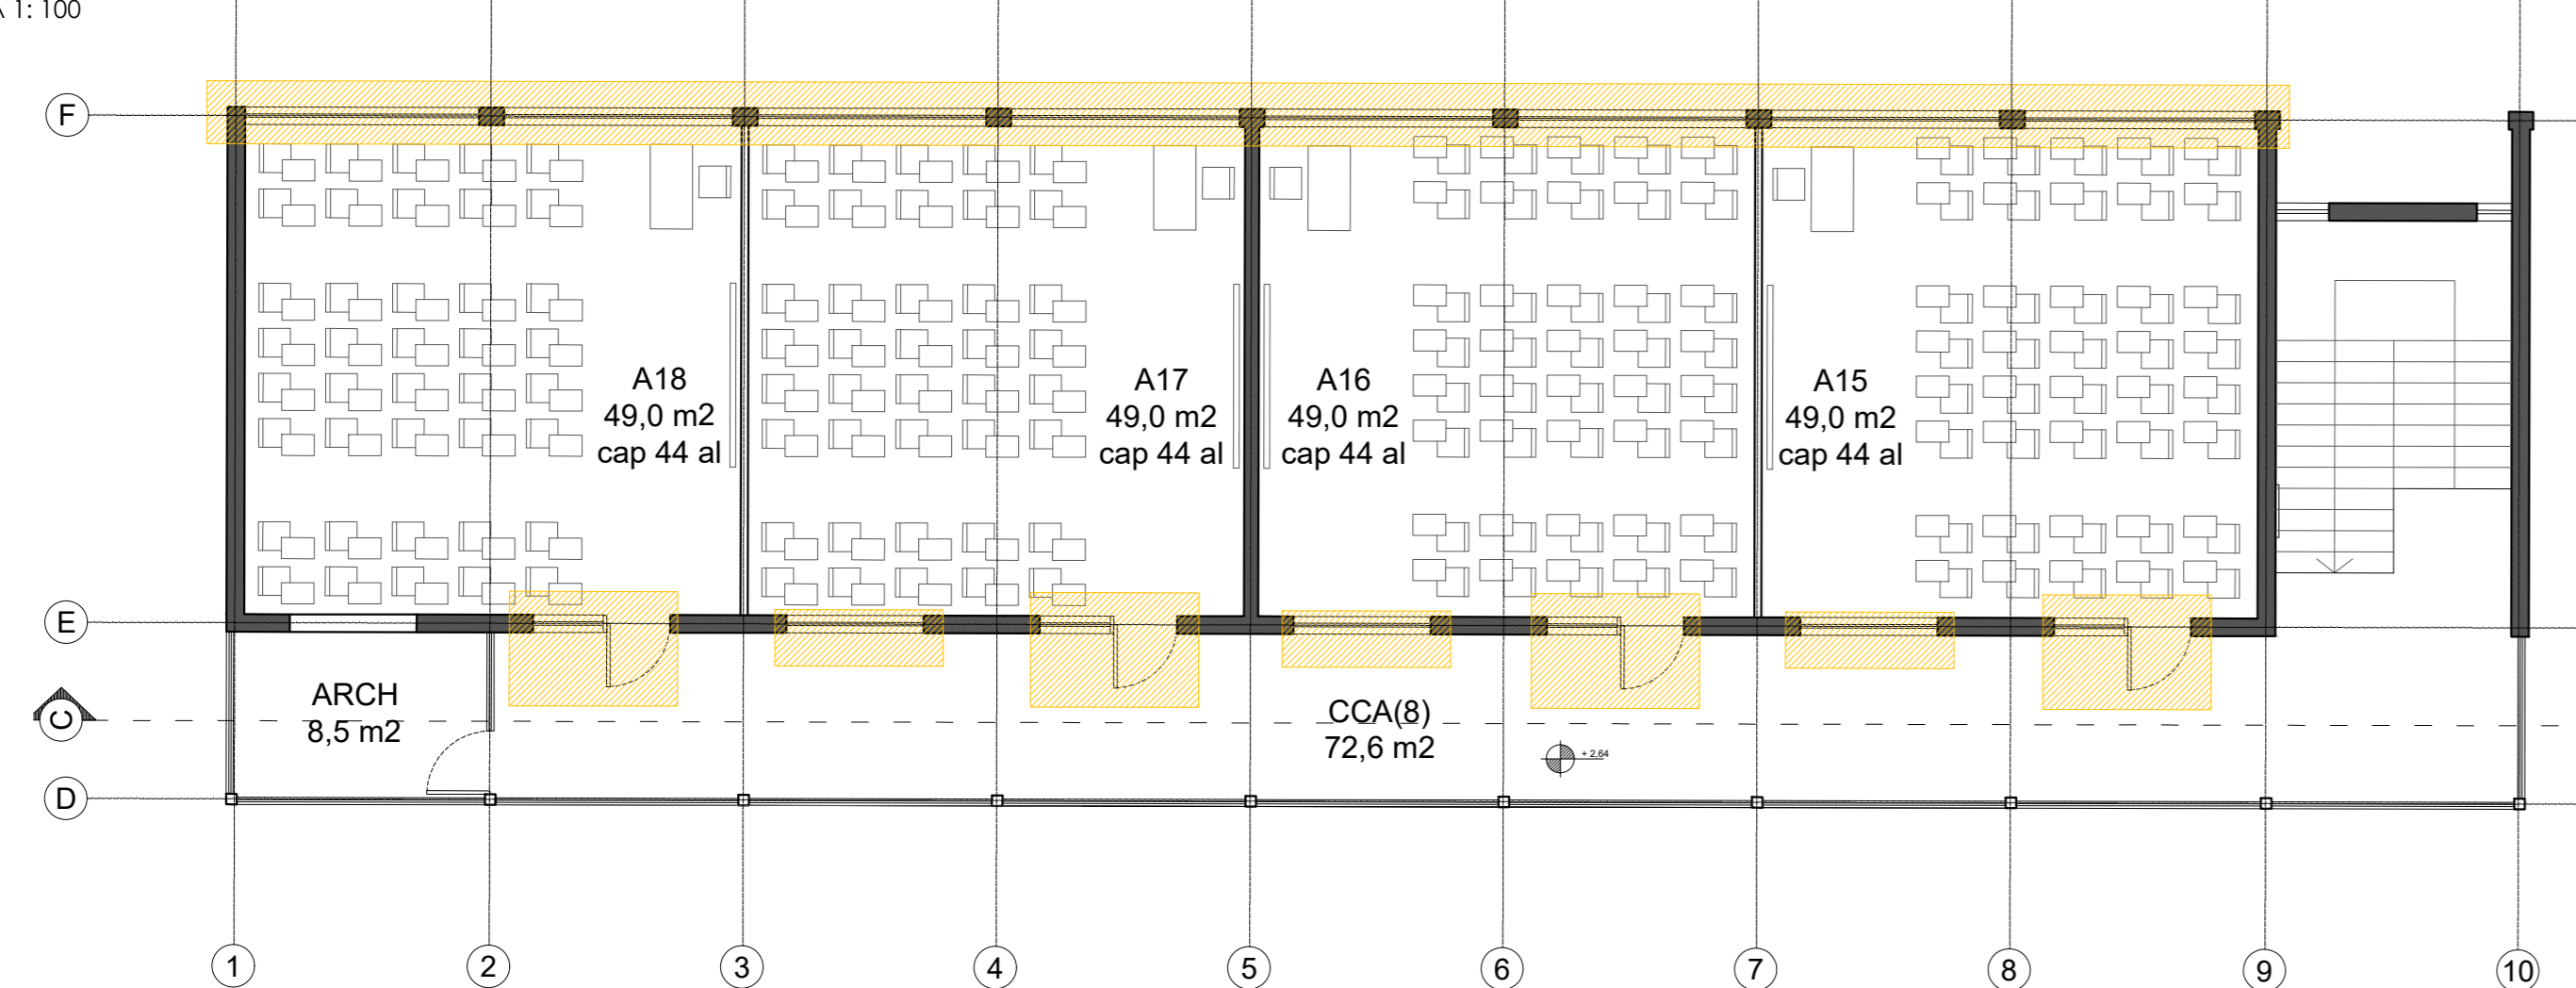


**PLANTA 2 PABELLÓN 3\_PROPUESTA**

ESCALA 1: 100

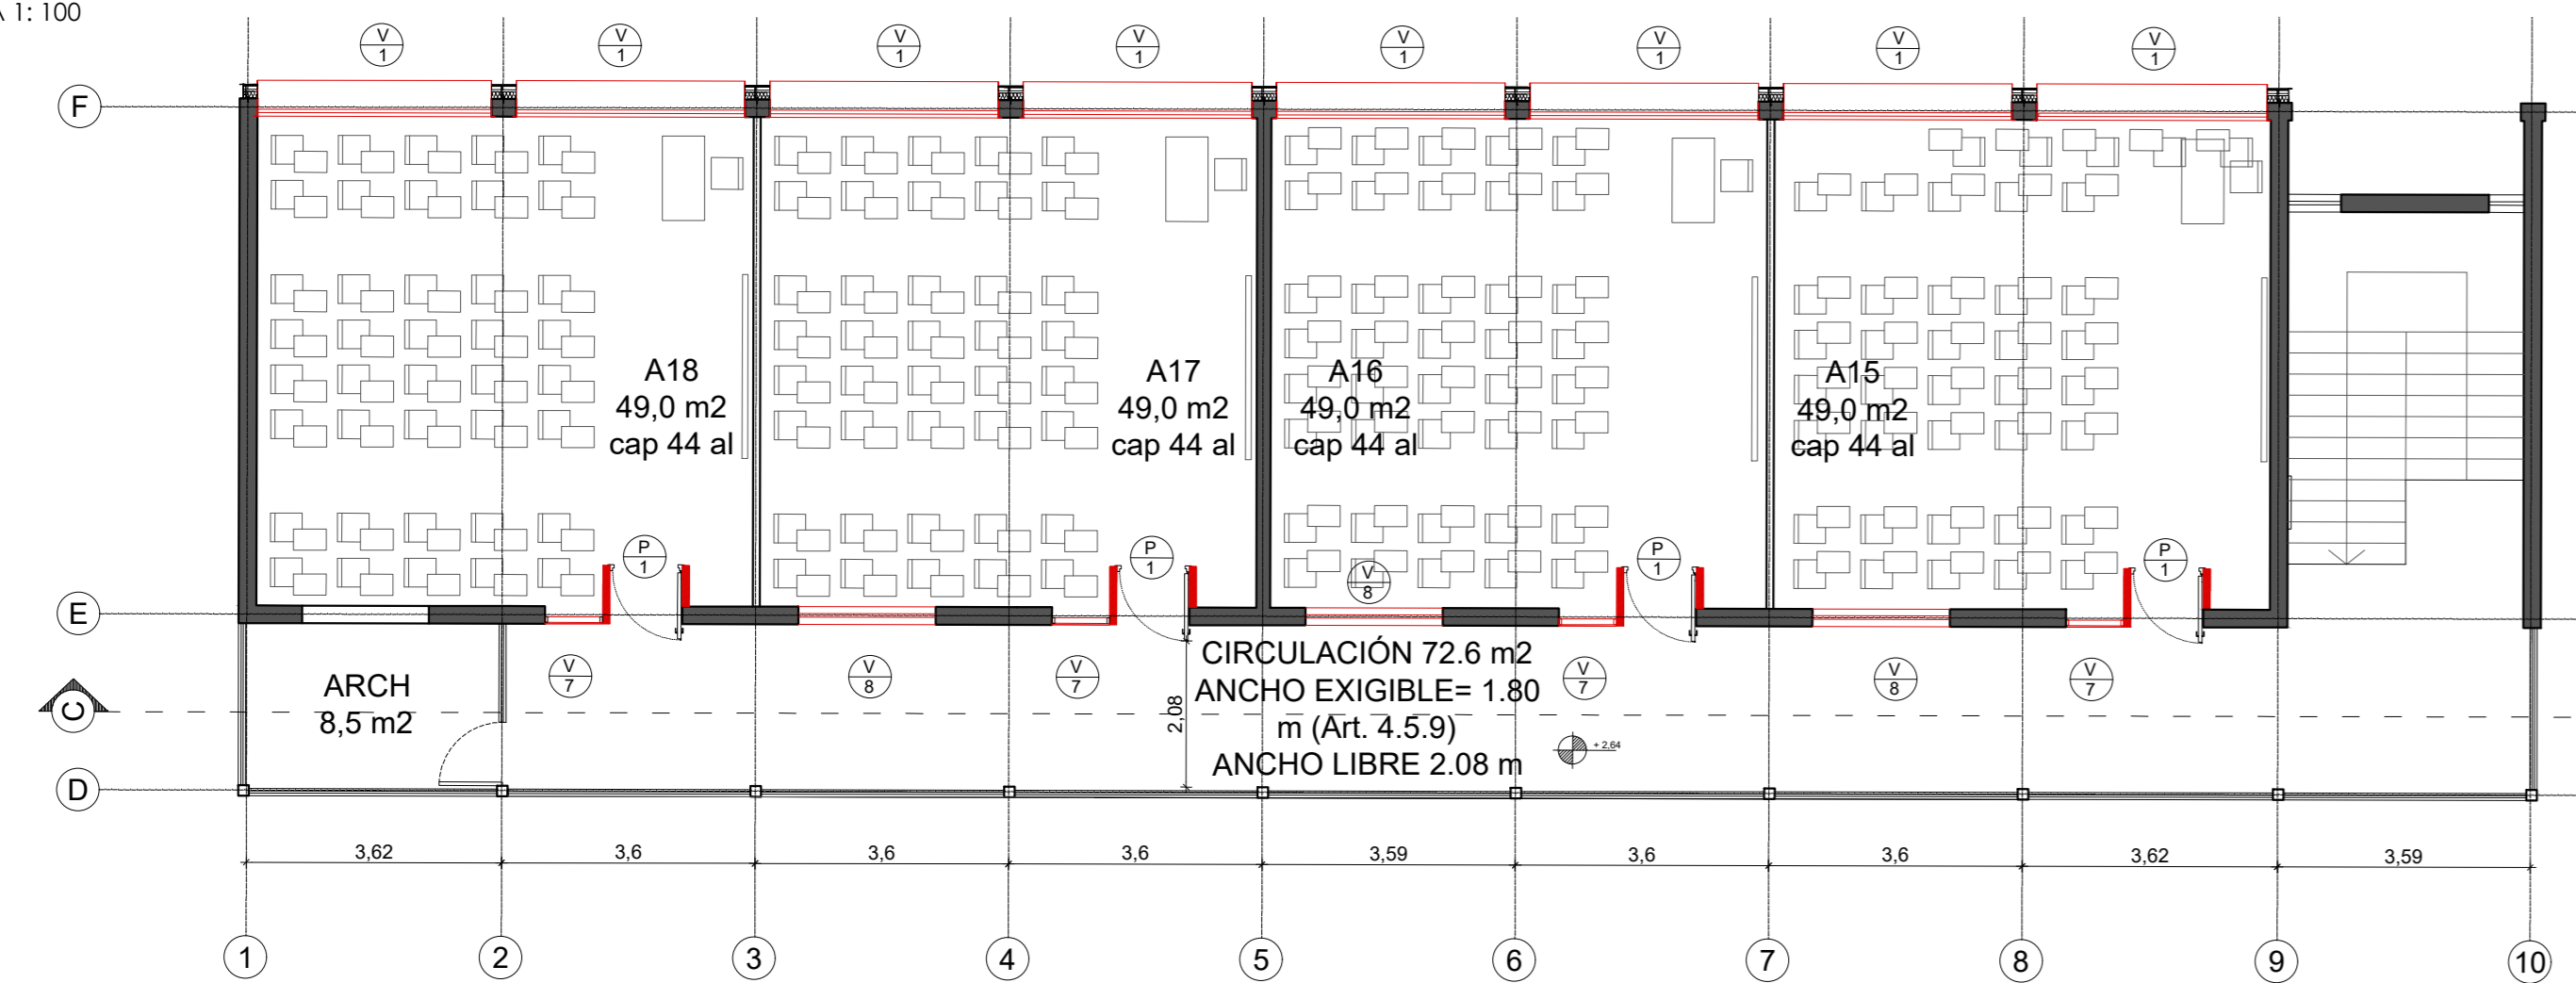


**ELEVACIÓN NORTE PABELLÓN 3\_PROPUESTA**

ESCALA 1: 100

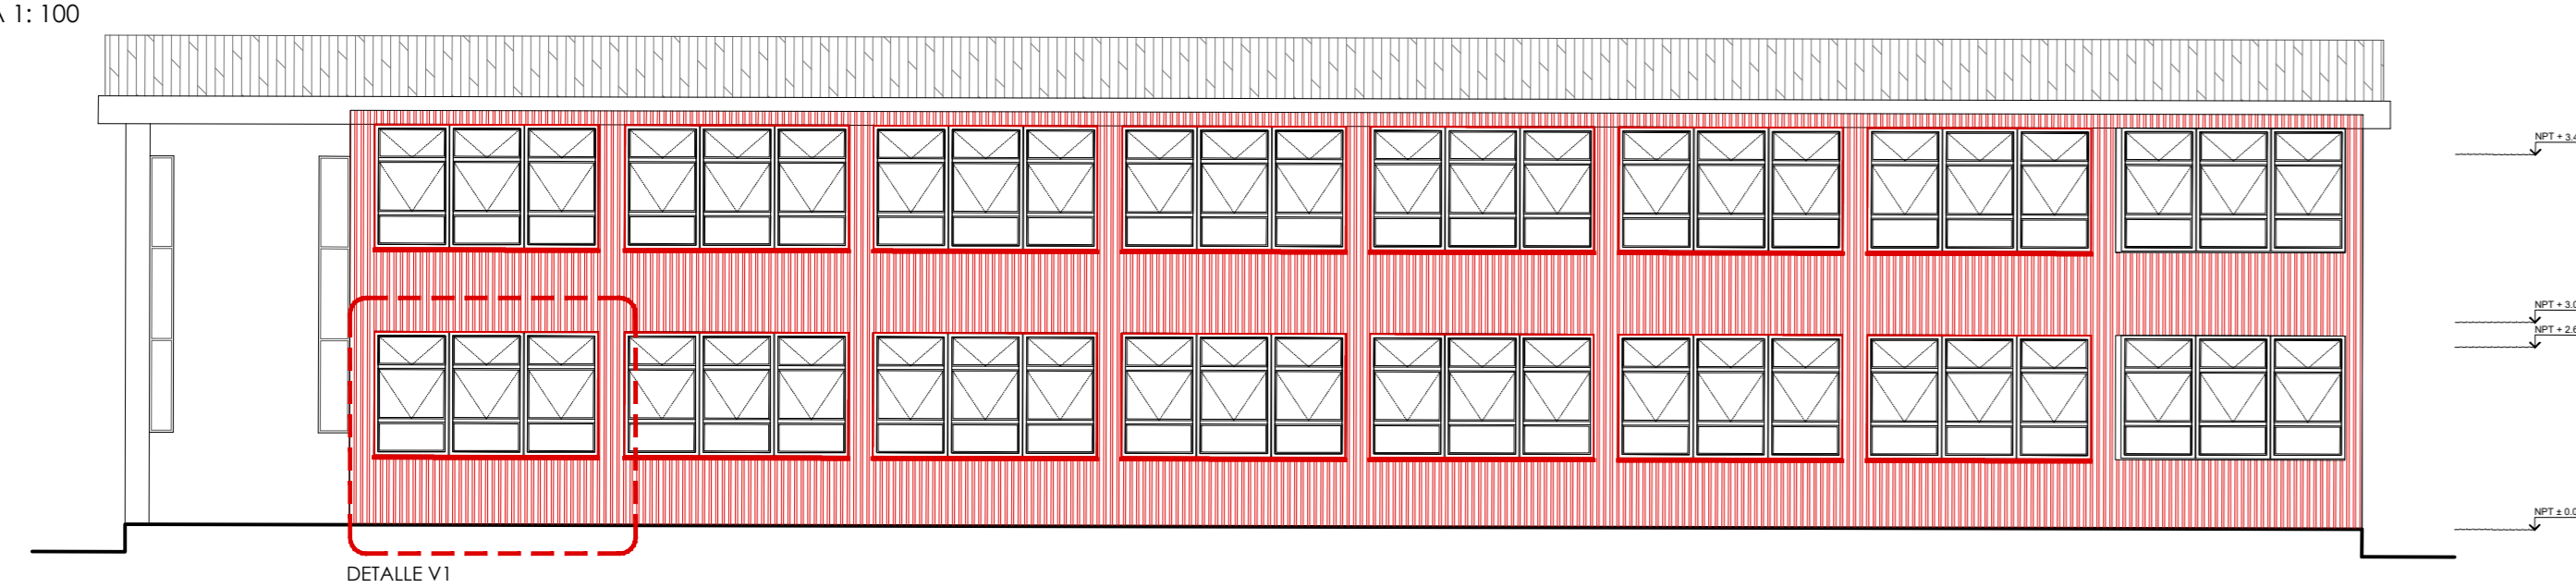


**CORTE BB PABELLÓN 3\_PROPUESTA**

ESCALA 1: 100

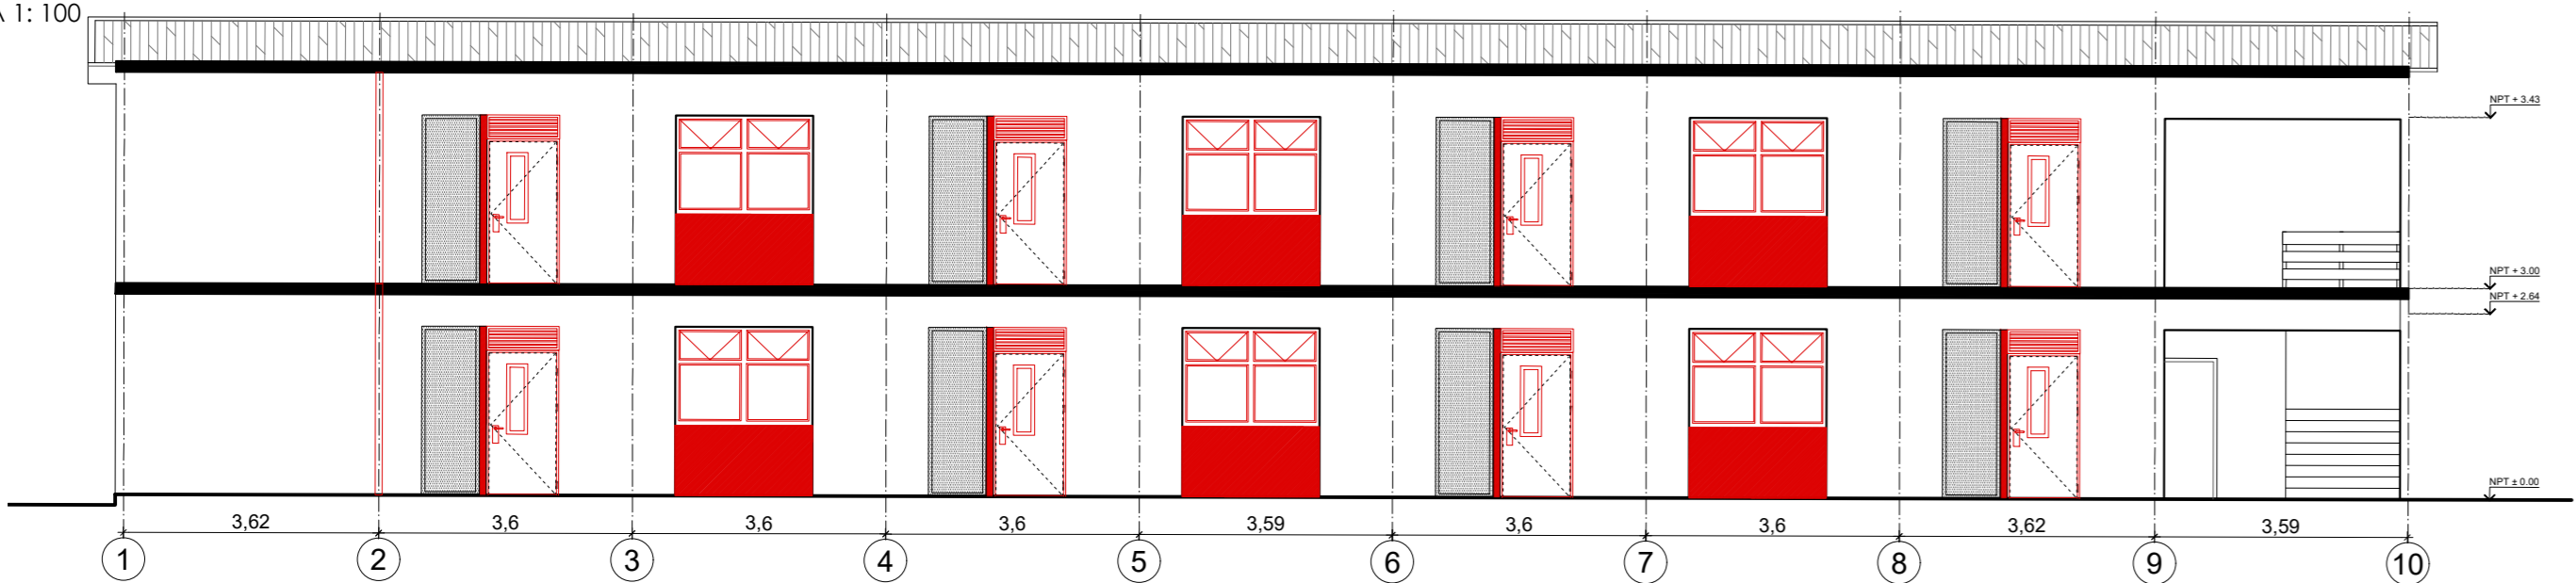

**DETALLE DE VENTANAS\_RECAMBIO DE VENTANAS\_FACHADA NORTE**


ESCALA 1: 25

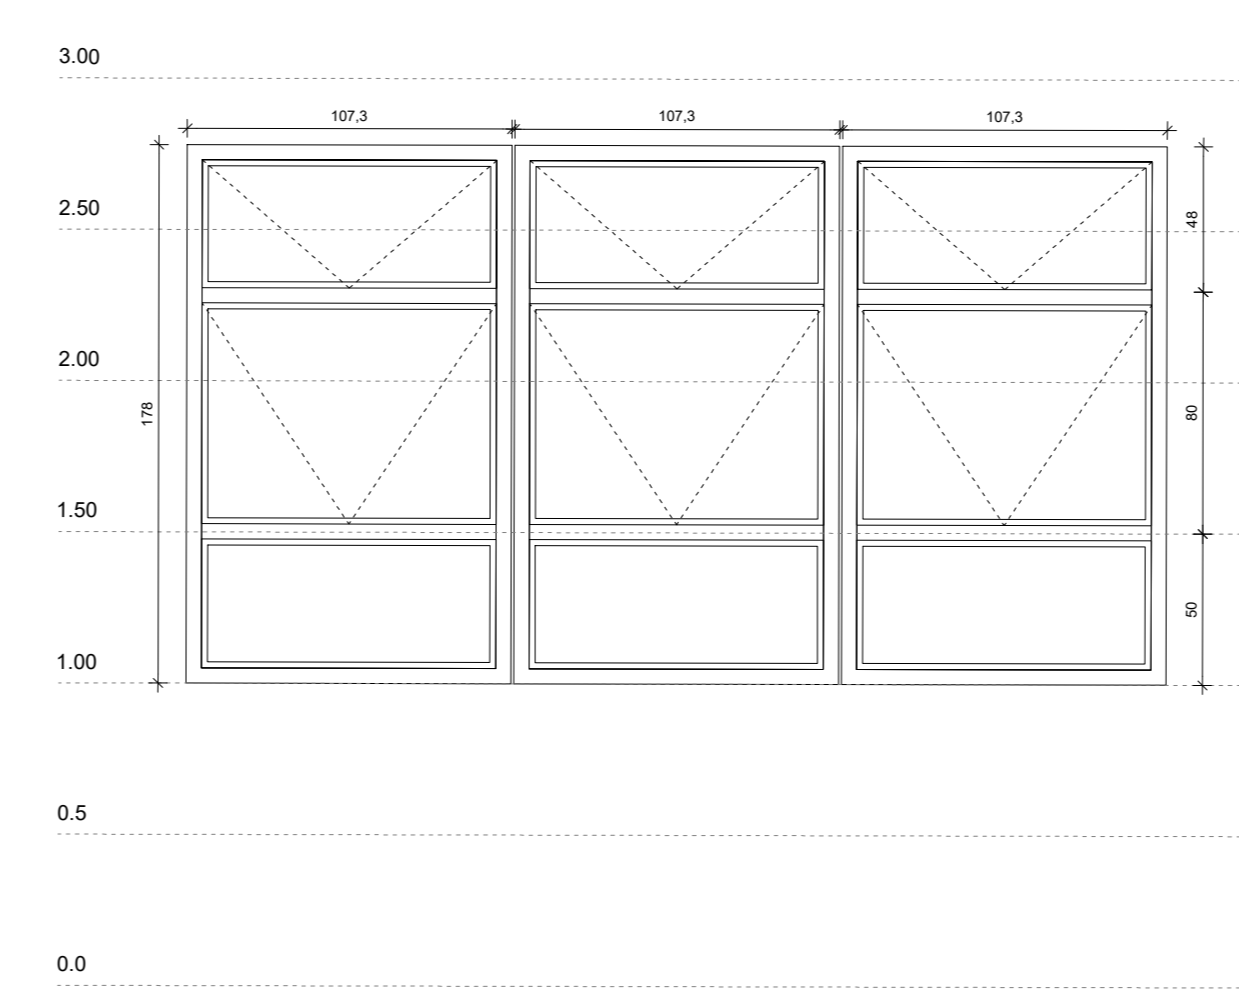

**VENTANA V1**


DIMENSIONES: PUNTO: PUNTO: DIMENSION: PUNTO: PUNTO: SELECCIÓN

**SOLUCIÓN RETRANQUEO DE PUERTAS PABELLÓN 3**

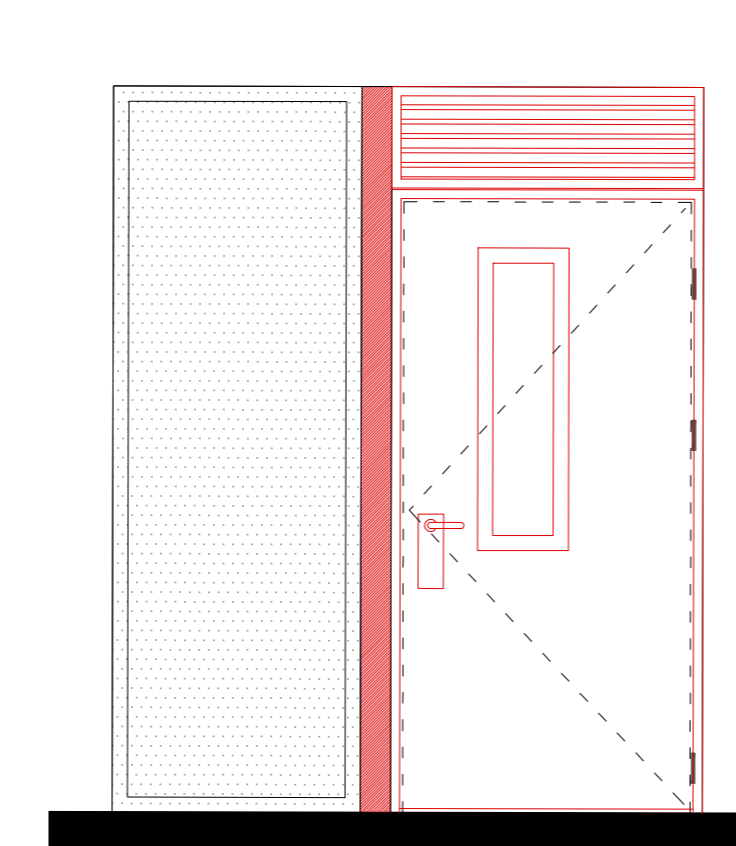

TOODOS LOS PANELES PIR DEBEN TERMINARSE CON HOJALATERÍA POR EL INTERIOR Y EXTERIOR DEL RECIDIO SE DEBERÁN APLICAR SELLOS DE SILICONA EN TODOS LOS ENCUENTROS CON OTROS ELEMENTOS


**SOLUCIÓN RECAMBIO DE VENTANAS PASILLO PABELLÓN 3**

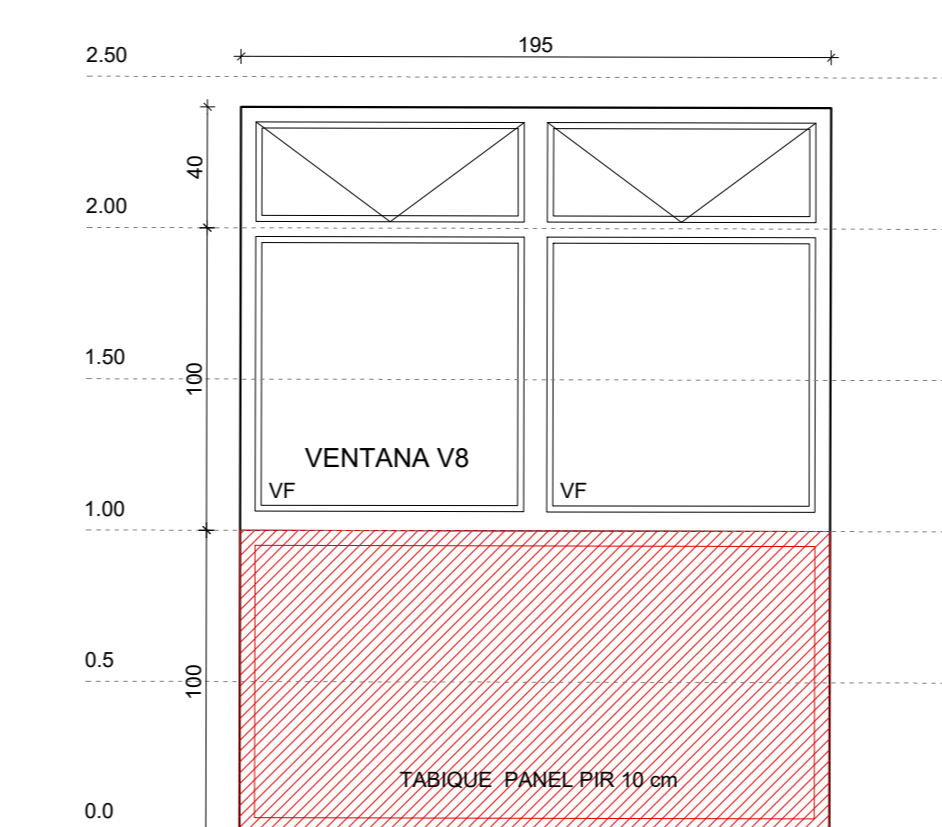

TOODOS LOS PANELES PIR DEBEN TERMINARSE CON HOJALATERÍA POR EL INTERIOR Y EXTERIOR DEL RECIDIO SE DEBERÁN APLICAR SELLOS DE SILICONA EN TODOS LOS ENCUENTROS CON OTROS ELEMENTOS


**DETALLE RETRANQUEO DE PUERTAS**

ESCALA 1: 20

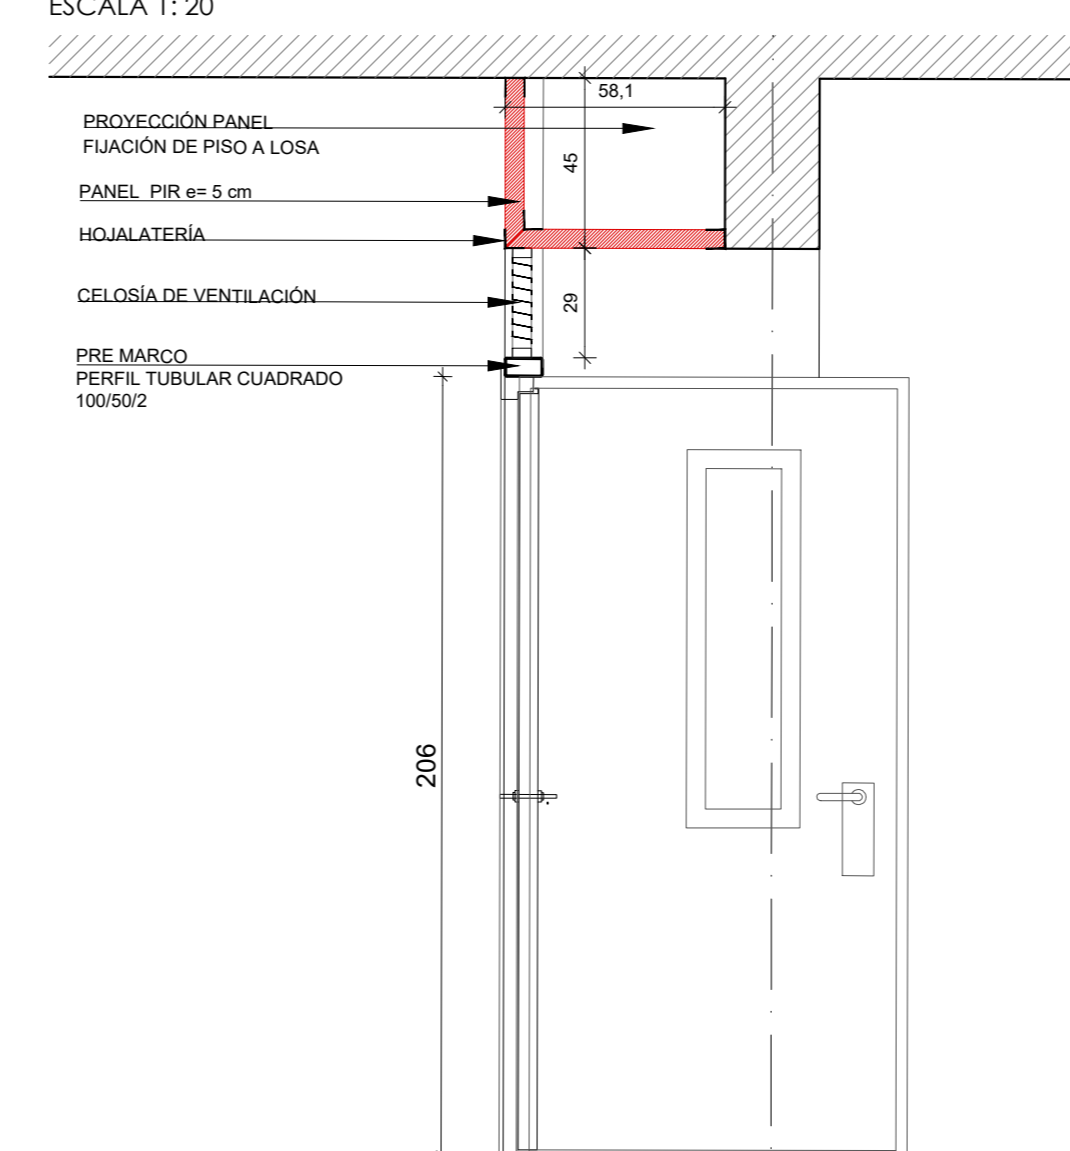

**DETALLE RECAMBIO DE VENTANAS PASILLOS**

ESCALA 1: 20

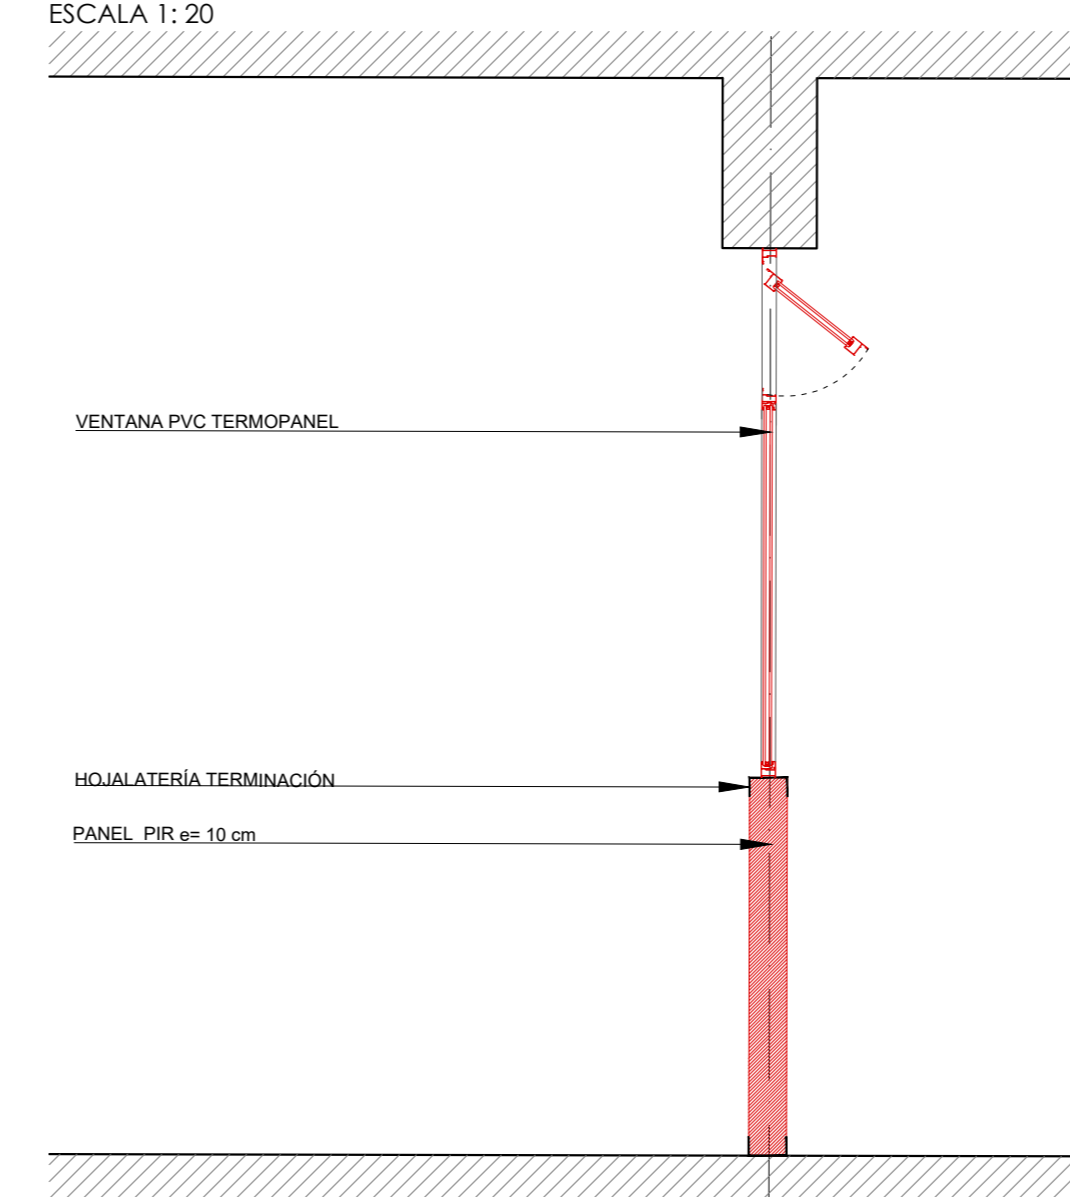

**3.0 PABELLÓN 3**

**3.1 RECAMBIO DE VENTANAS**

- RETIRO DE VENTANAS 113 m2
- RETIRO MARCO DE VENTANAS Y ANTEPECHOS DE MADERA 13.65 m2
- RETIRO DE ALFEIZAR Y CORTAGOTERAS METALICO 62 ml
- TABIQERIA INTERIOR PANEL PIR 10 CM.TAPIADO PUERTA. 14 M2
- VENTANA ALUMINIO NEGRO. TERMOPANEL 113 m2
- VENTANA MURO CORTINA TERMOPANEL 115 m2
- PANEL MADERA-METAL 34 m2
- PASAMANOS ACERO

**3.2 RETRANQUEO DE PUERTAS**

- RETIRO DE PUERTAS 8 UN
- RETIRO PAÑOS PUERTA 18m2
- TABIQUE PIR 10 CM. 60 m2
- PUERTAS METALICAS P90 8 UN
- VENTANA MURO CORTINA TERMOPANEL 9.6 m2

**2.3 FACHADA VENTILADA**


- POLIESTILENO EXPANDIDO 100 mm 139m2
- REVESTIMIENTO DE MADERA. 65 m2

**SIMBOLOGÍA**

AREA A DEMOLER Y/O RETIRAR

PARA TODAS LAS OBRAS DE CONSERVACIÓN DE LOS PABELLONES 2 Y 3, SON VALIDOS LOS DETALLES ESPECIFICADOS PARA EL PABELLÓN 1

**PLANO EMPLAZAMIENTO:**

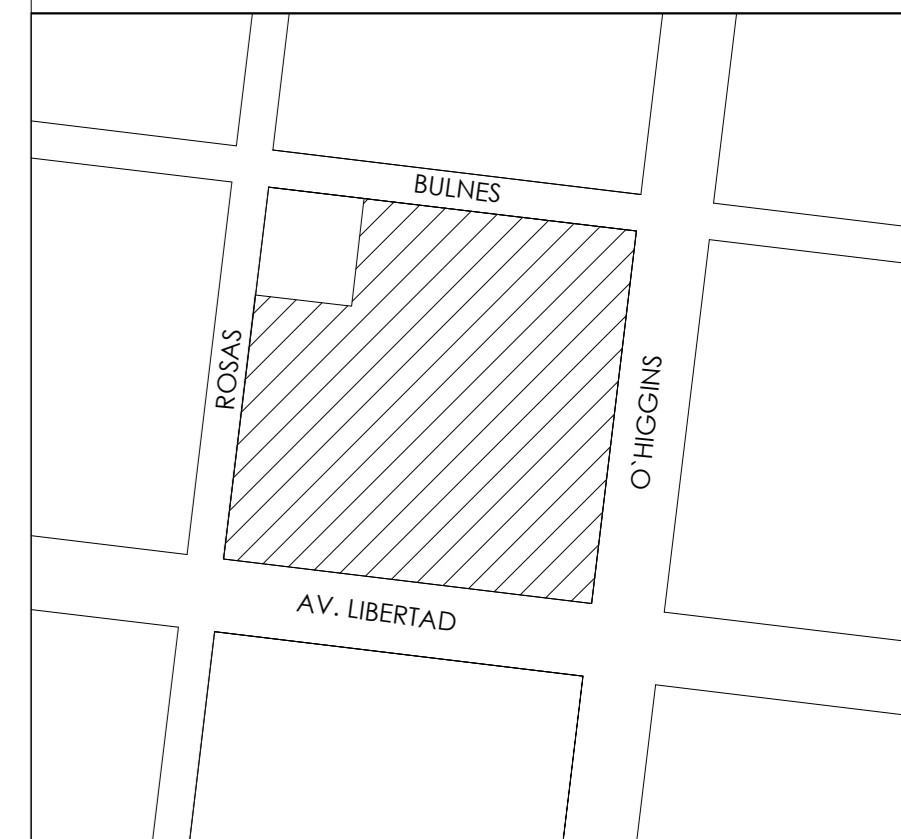

**CONSERVACIÓN INSTITUTO SUPERIOR DE COMERCIO DE CHILLÁN**

DIRECCIÓN:	AV LIBERTAD N° 125
COMUNA:	CHELLÁN
REGIÓN:	BÍBLE
PROPIETARIO:	FUNDACIÓN NACIONAL DEL COMERCIO PARA LA EDUCACIÓN-COMÉDUC
RUT PROPIETARIO:	71.499.900-1
REPRESENTANTE LEGAL:	JOSÉ MANUEL FERNÁNDEZ SOLAR
RUT PROPIETARIO REP. LEGAL:	6.687.342-0
ROL SI:	82-1
FECHA:	—
FIRMA PROPIETARIO / REPRESENTANTE LEGAL:	FIRMA ARQUITECTO
JOSÉ MANUEL FERNÁNDEZ SOLAR	DANIEL ISA CH.
6.687.342-0	13.281.897-2
ARQUITECTO COORDINADOR:	ARQUITECTO COORDINADOR:
	LUISJO SOTO PINTO

LÁMINA: PABELLÓN 2 Y 3

CONTENIDO:

ESCALA: INDICADAS

FORMATO: A1

VERSIÓN: V01-20020200

ARCHIVO DWG: XX\_A-000\_CONTENIDO.DWG

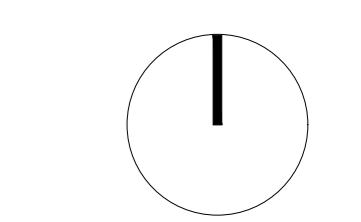


LÁMINA:

**A-110**