PLANTA ACCESIBILIDAD UNIVERSAL ACCESO_EXISTENTE

ESC 1:50

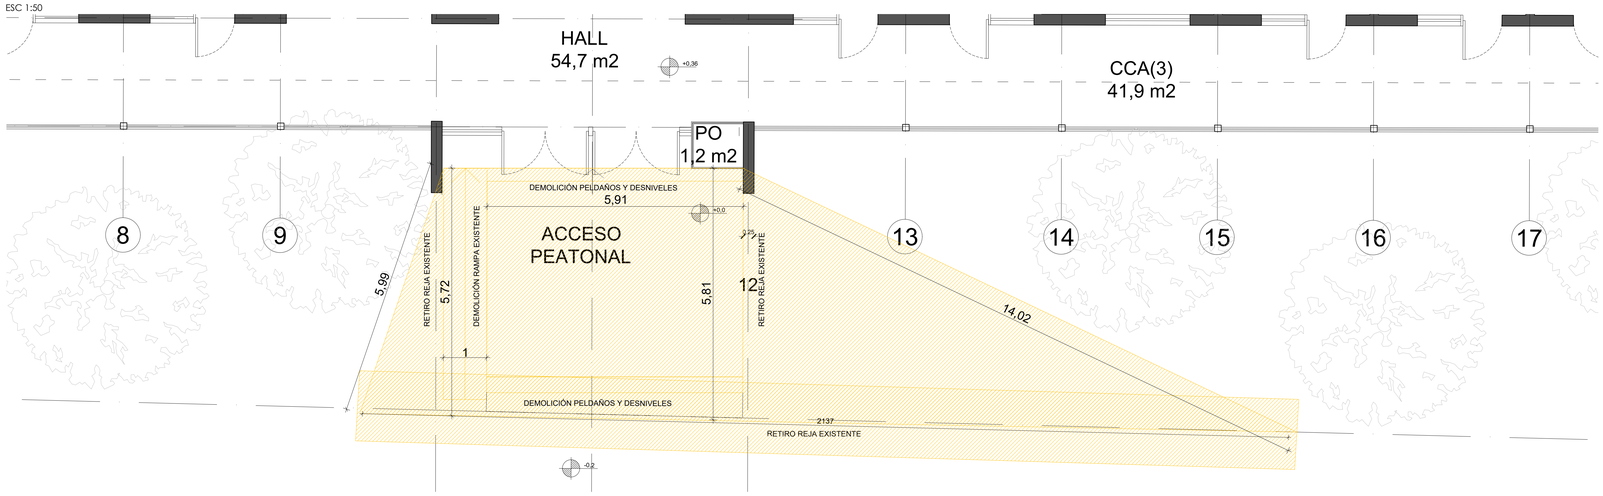

PLANTA ACCESIBILIDAD UNIVERSAL ACCESO_PROPUESTA

ESC 1:50

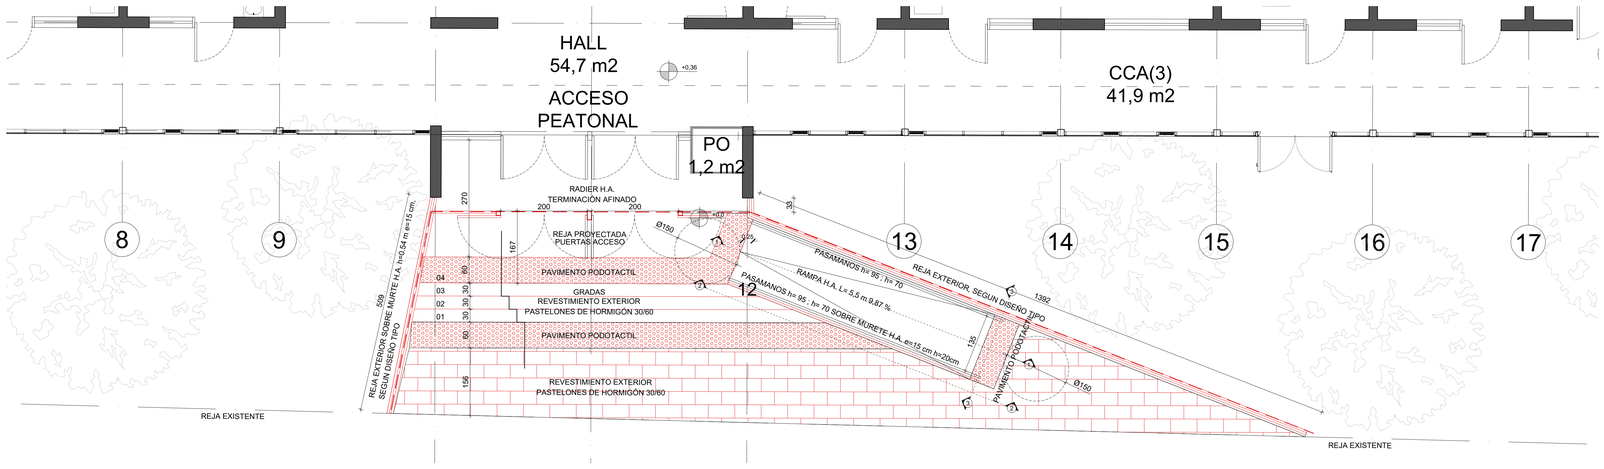

DETALLE REJA TIPO

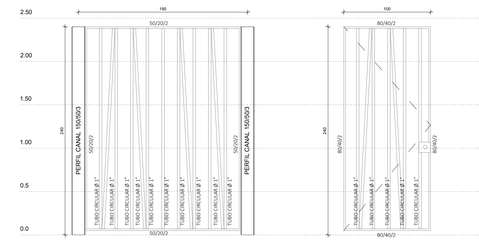

DISEÑO TIPO REJA EXTERIOR

DIMENSIONES
SEGUN ELEVACION Y PLANTA

DISEÑO TIPO REJA EXTERIOR_PUERTA

DIMENSIONES
SEGUN ELEVACION Y PLANTA

CORTE 3_ACCESIBILIDAD UNIVERSAL ACCESO

ESC 1:25

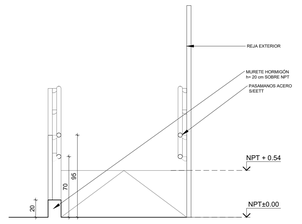

ELEVACIÓN ACCESIBILIDAD UNIVERSAL ACCESO

ESC 1:50

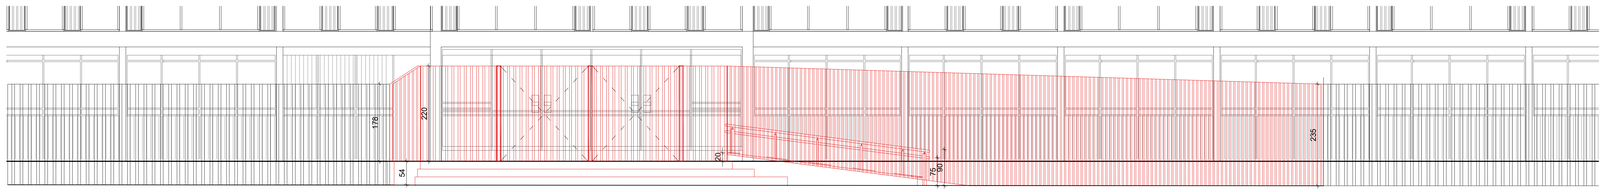

CORTE 1_ACCESIBILIDAD UNIVERSAL ACCESO

ESC 1:25

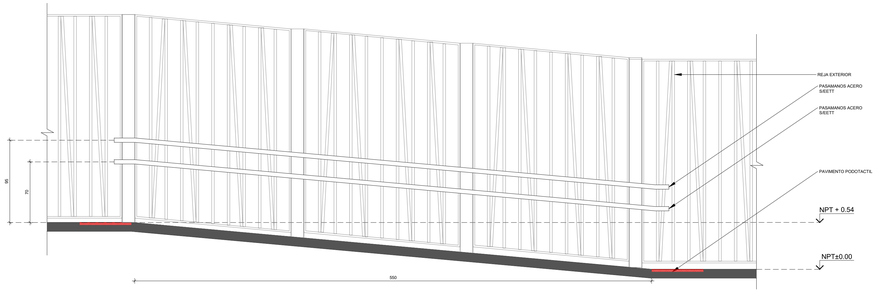

ELEVACIÓN 2_ACCESIBILIDAD UNIVERSAL ACCESO

ESC 1:25

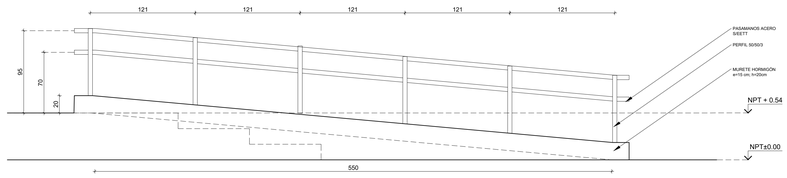

SIMBOLOGÍA

- AREA A INTERVENIR
- AREA A DEMOLER Y/O RETIRAR
- RADIER HORMIGÓN ARMADO
- RAMPA HORMIGÓN ARMADO
- BARANDA
- PASAMANOS
- REJA EXTERIOR
- PAVIMENTO PODOTACTIL
- PAVIMENTO EXTERIOR PATELONES DE HORMIGON

PLANO EMPLAZAMIENTO:

ARQUITECTOS

Obispo Donoso 5 of. 53 - Mirtrio Baquedano
Providencia
+56 9 6843 2231
diaz@moaqarquitectos.com
oficina@moaqarquitectos.com
www.instagram.com / moaqarq

CONSERVACIÓN INSTITUTO SUPERIOR DE COMERCIO DE CHILLÁN

DIRECCIÓN:	AV LIBERTAD N° 125
COMUNA:	CHILLAN
REGIÓN:	ÑUBLE
PROPIETARIO:	FUNDACION NACIONAL DEL COMERCIO PARA LA EDUCACIÓN-COMEDUC
RUT PROPIETARIO:	71.499.900-1
REPRESENTANTE LEGAL:	JOSÉ MANUEL FERNANDEZ SOLAR
RUT PROPIETARIO REP. LEGAL:	6.687.342-0
ROL SII :	82-1
FECHA:	---
FIRMA PROPIETARIO / REPRESENTANTE LEGAL: JCZ 6.687.342-0	FIRMA ARQUITECTO: 13.281.697-2
FIRMA REVISOR INDEPENDIENTE:	ARQUITECTOS COLABORADORES: UDELIO SOTO PINTO

LAMINA: PLANTA ACCESO

CONTENIDO:

ESCALA: 1:25	
FORMATO: A1	
VERSIÓN: V01-20022020	LÁMINA: A-111
ARCHIVO DWG: XX_A-000_CONTENIDO.DWG	