


PLANTA SITUACION EXISTENTE / DEMOLICIÓN

PABELLON F


ESCALA 1: 100

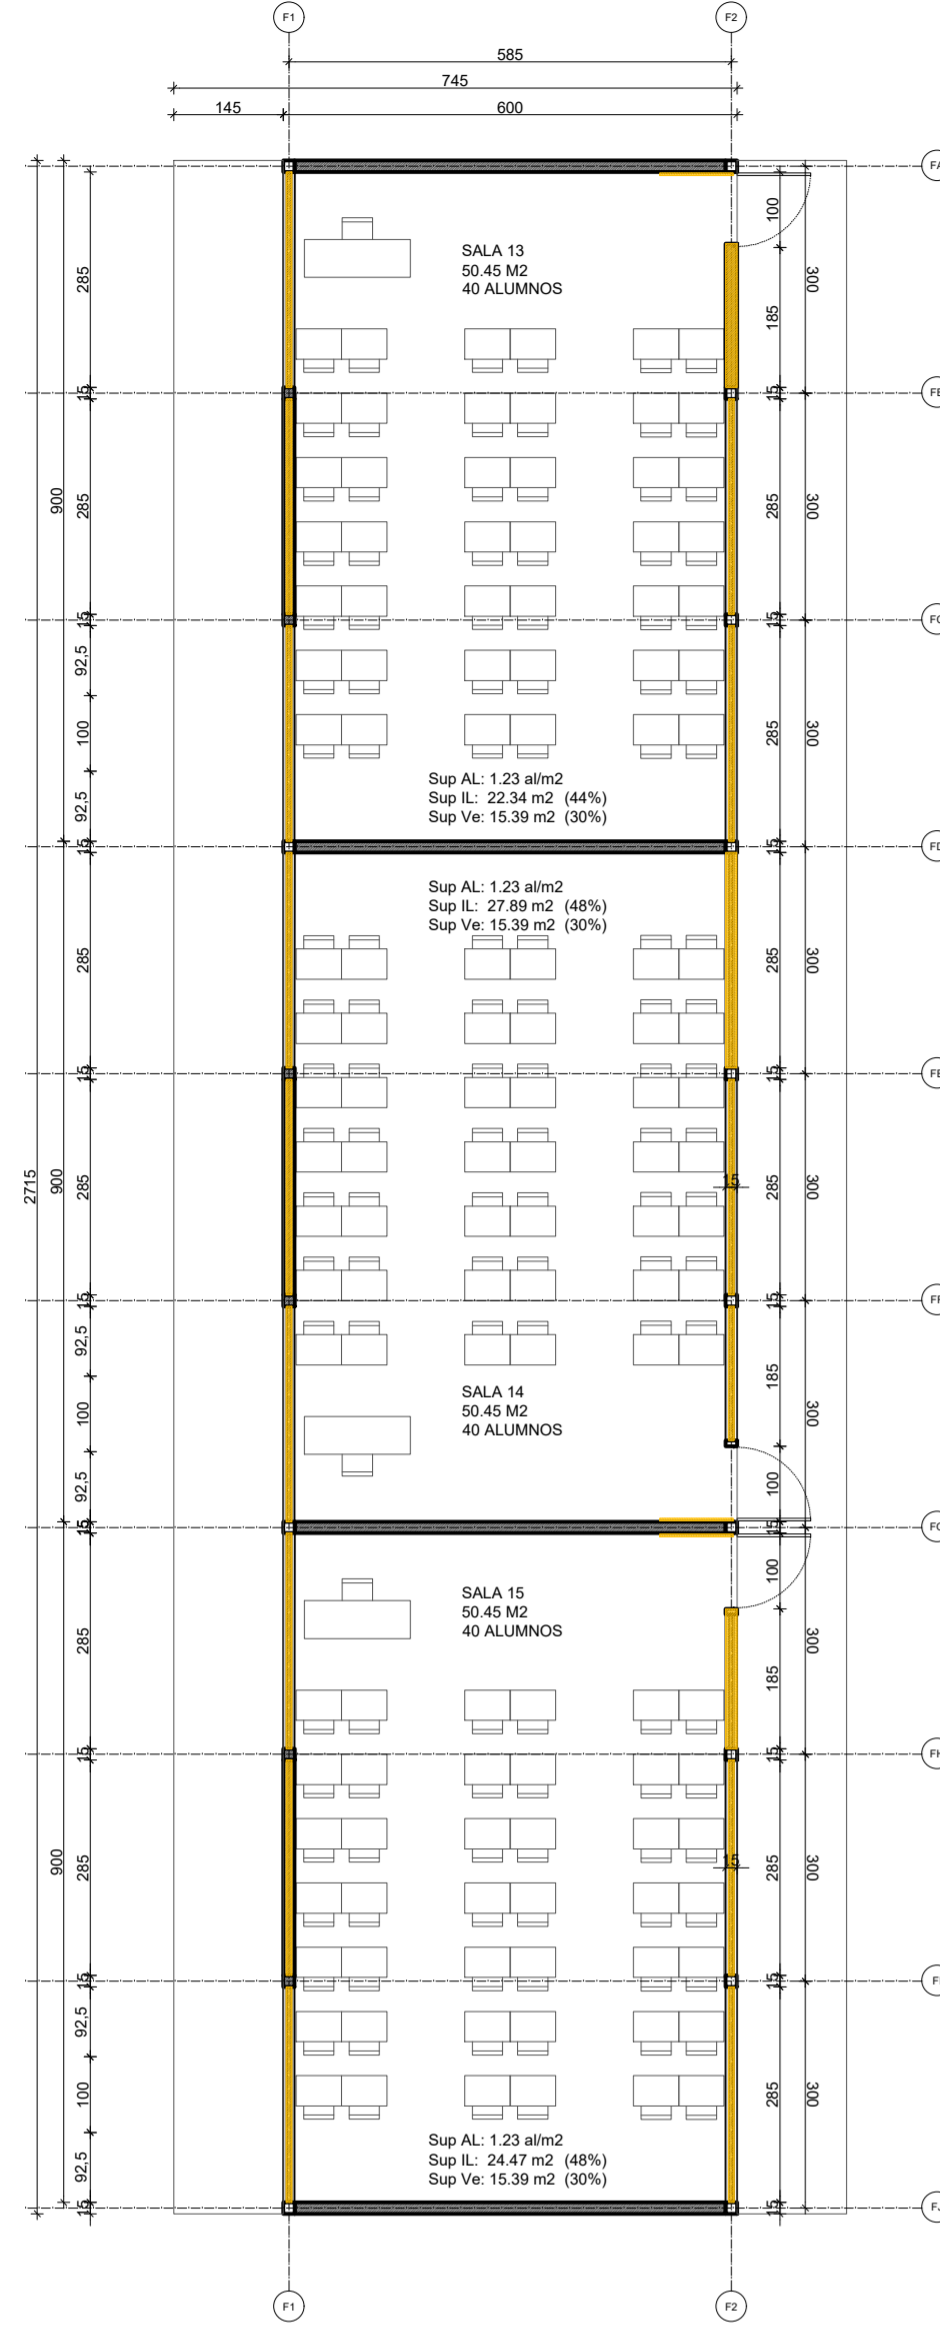

PLANTA SITUACION PROPUESTA

PABELLON F


ESCALA 1: 100

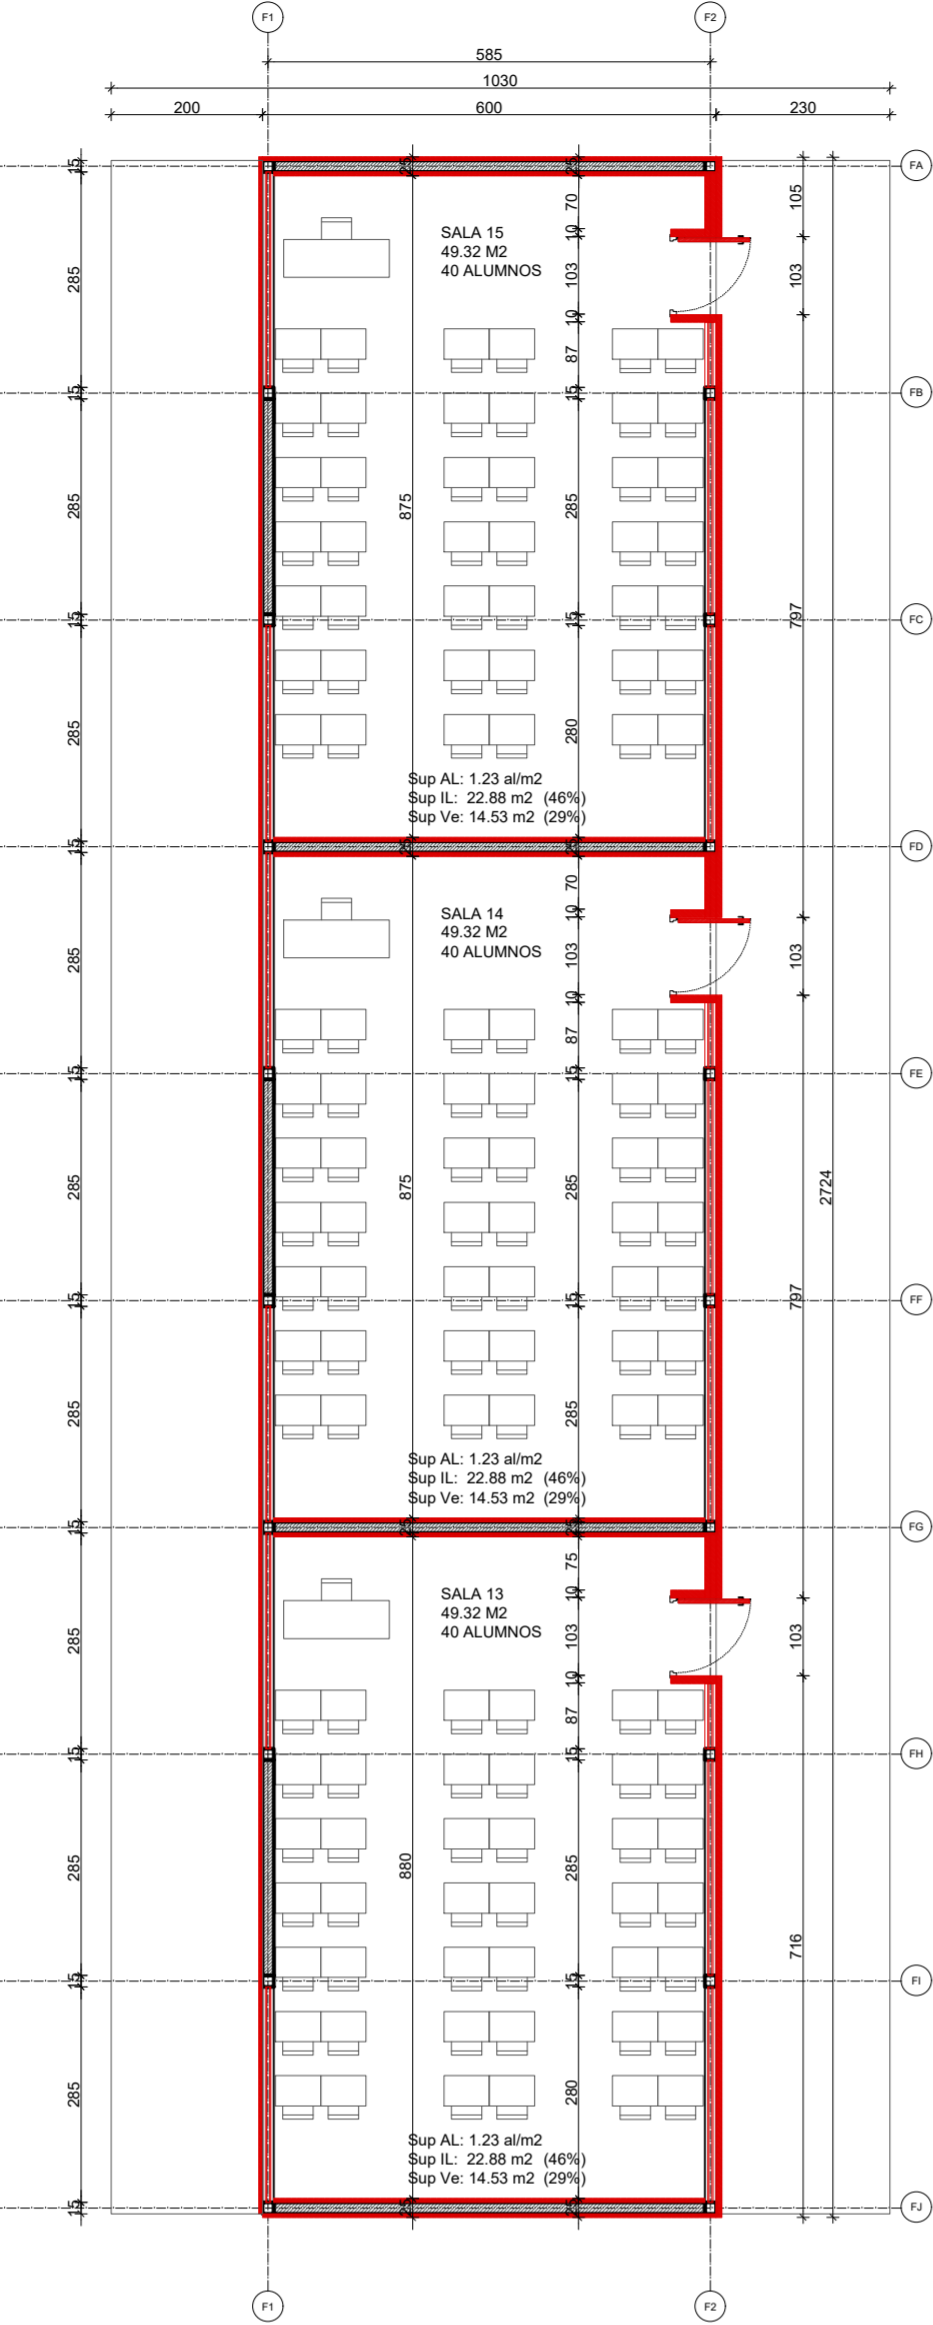

PLANTA PAVIMENTOS

PABELLON F


ESCALA 1: 100

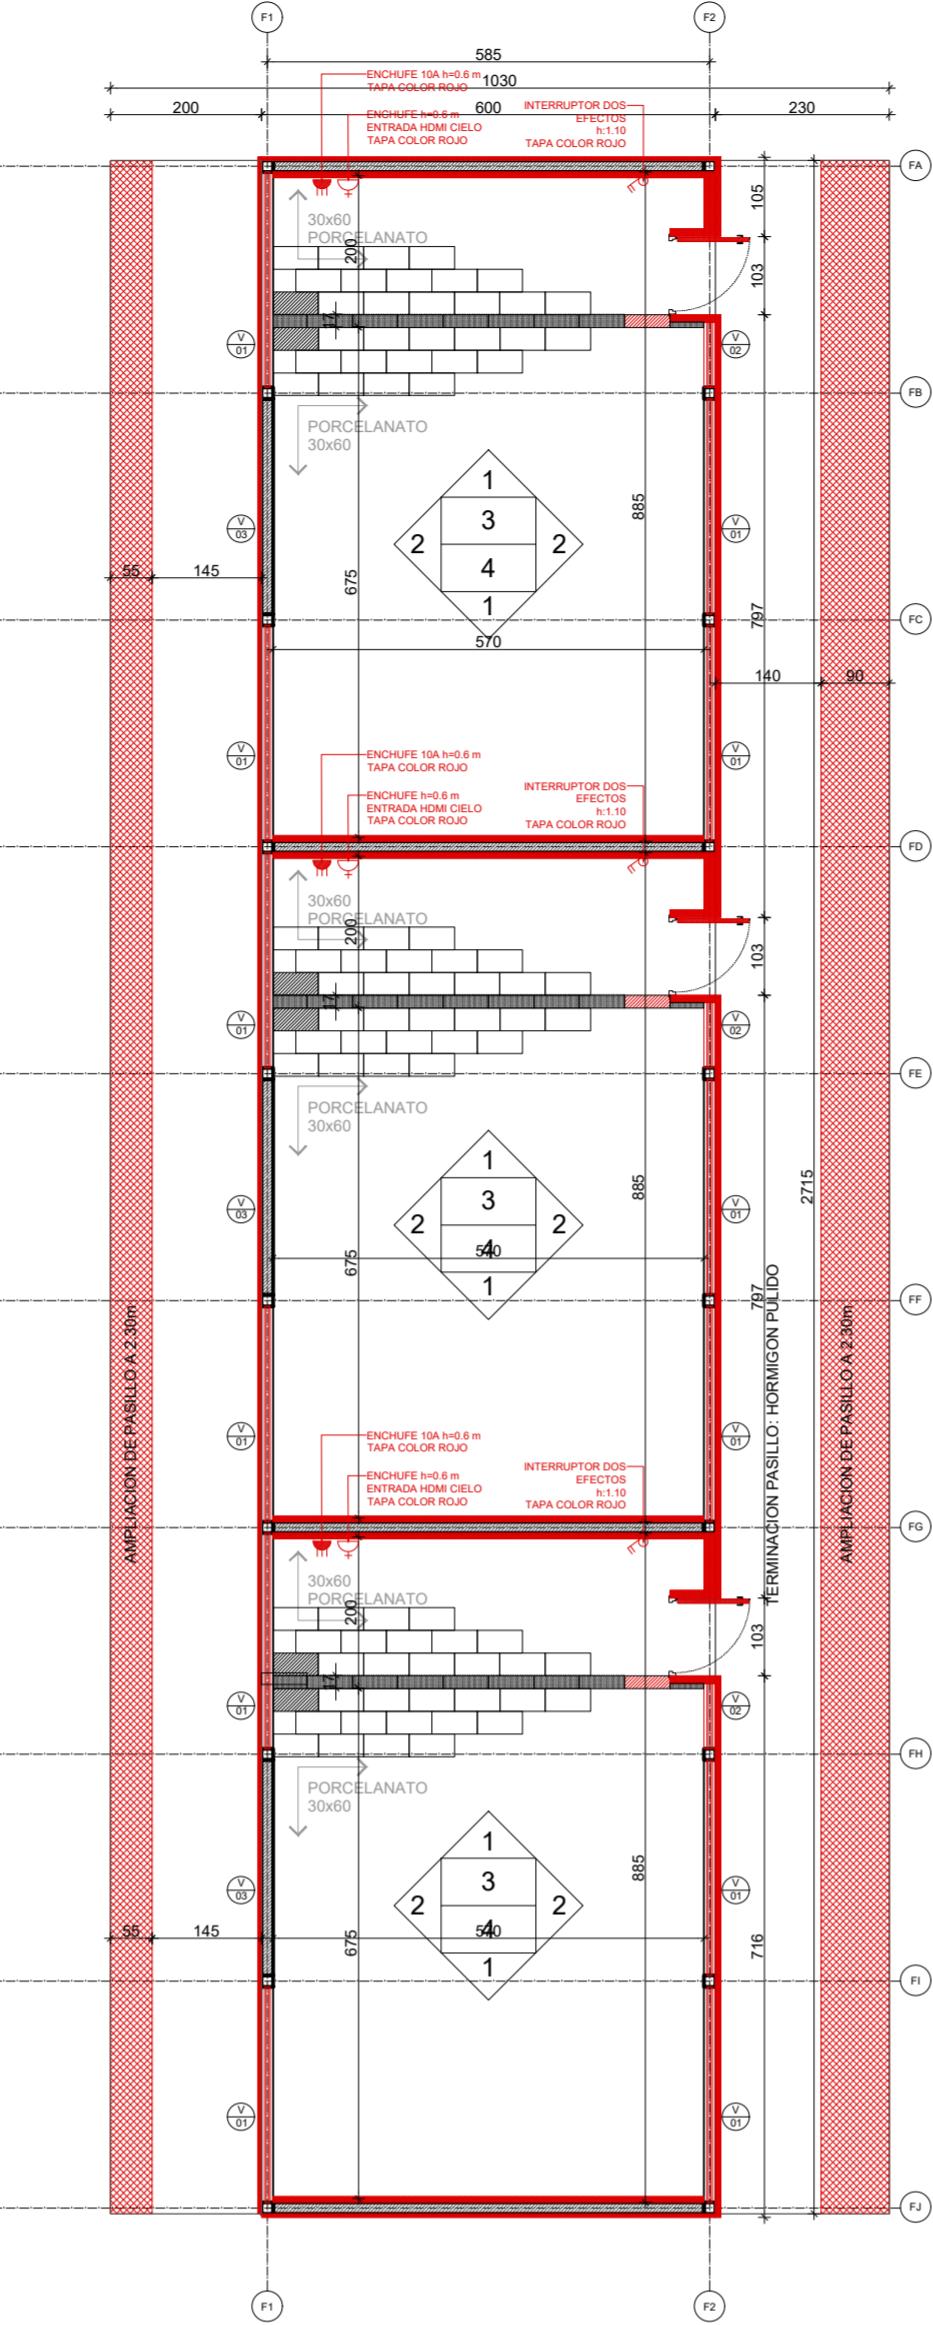

PLANTA DE CIELOS

PABELLON F

ESCALA 1: 100

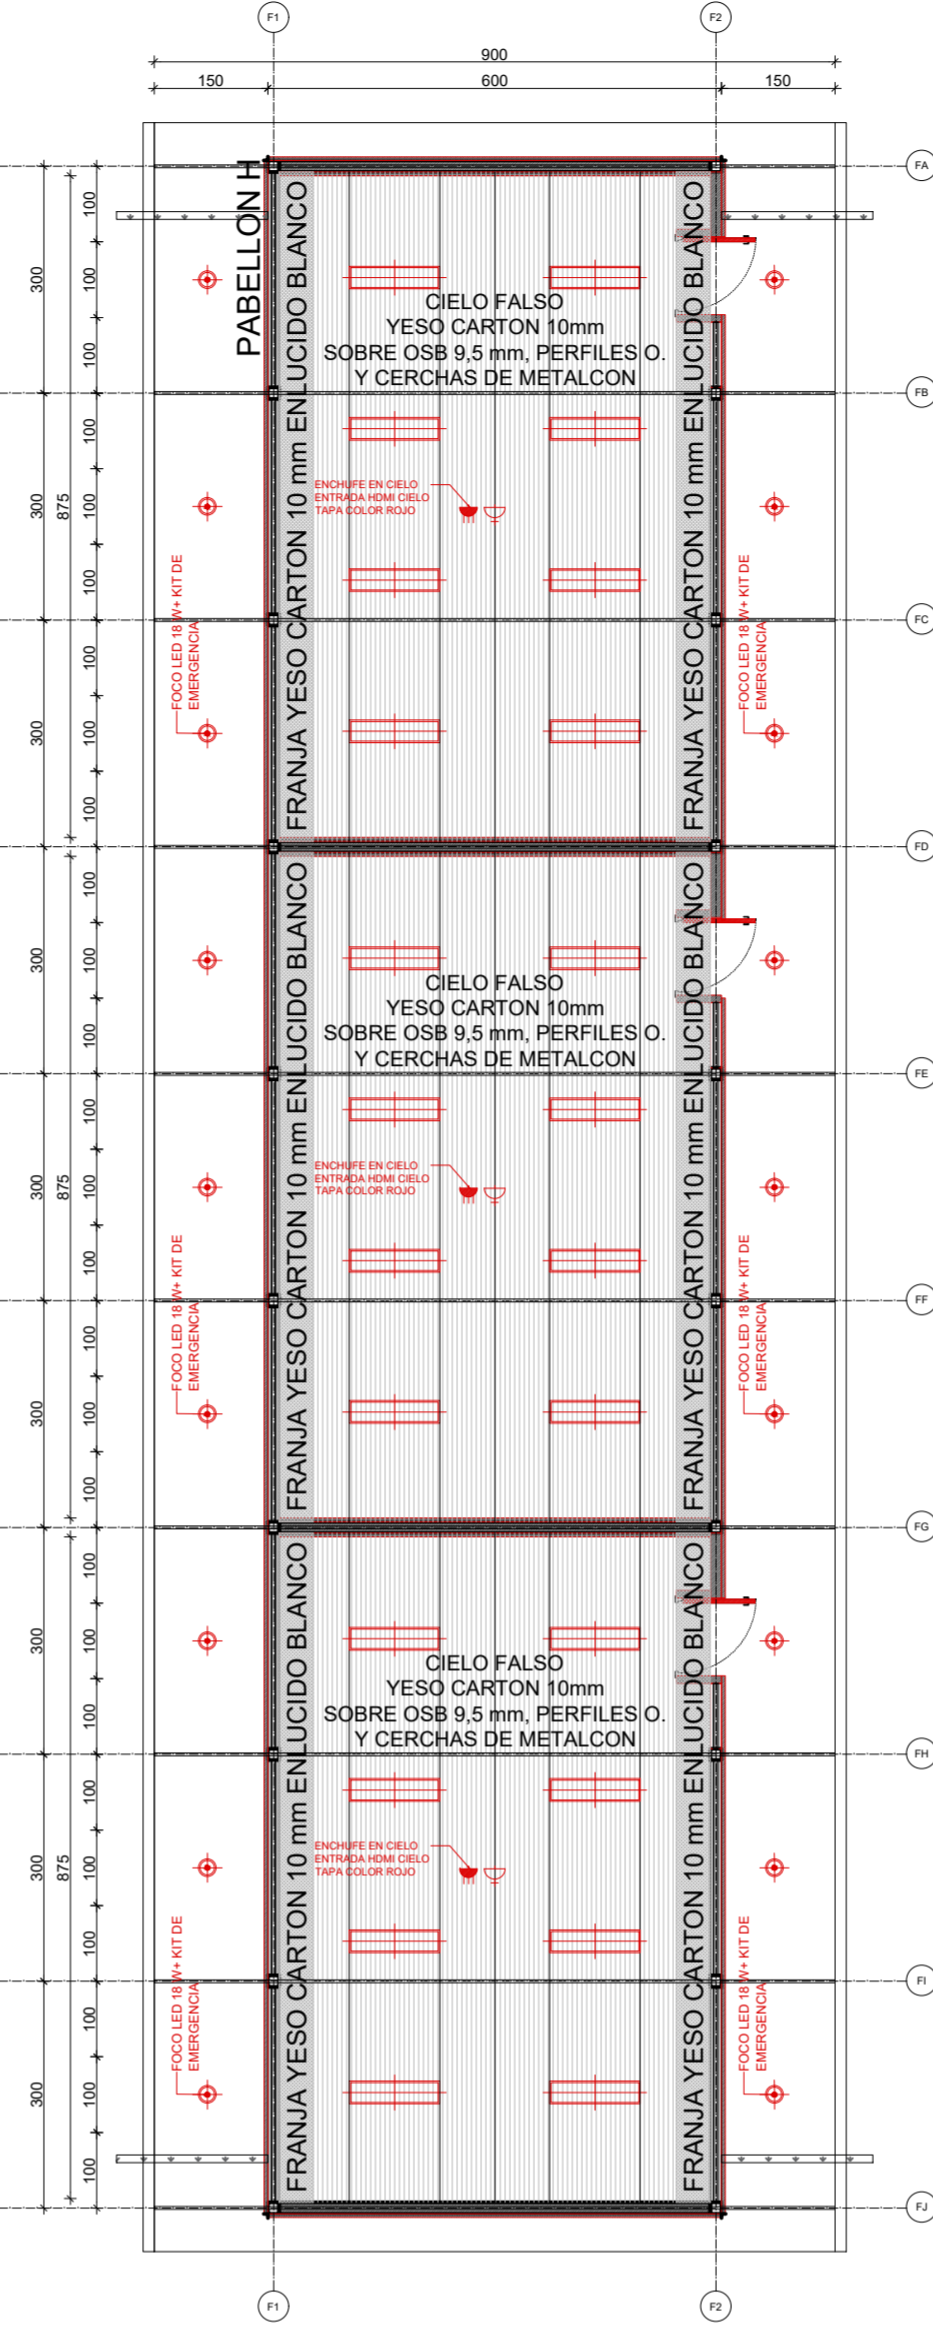


SIMBOLOGIA - PABELLON F

6.1 RECAMBIO DE VENTANAS			
Retiro de ventanas metálicas	71.41 m ²	6.5 REVESTIMIENTOS Y TERMINACIONES	
Ventanas Aluminio Negro	68.98 m ²	Retiro de revestimiento de piso	147.96 m ²
		Revestimiento de piso Porcelanato Gres	147.96 m ²
		Revestimiento interior de cielo	149.61 m ²
		Revestimiento interior franja yeso carton enlucido blanco sobre cielo existente	
6.2 RETRANQUEO DE PUERTAS		6.6 INSTALACIONES ELECTRICAS	
Retiro de Puertas y Rectificación de Vano	3 uni	Equipos alta eficiencia LED 2x18 W.	24 uni
Tabiquería PIR 10 cm prepintado	2.52 m ²	Foco LED circular 18W Sobrepuesto	6 uni
Puertas metálicas P90	3 uni	Foco LED circular 18W + Kit de Emergencia	3 uni
		Interruptores	3 uni
		Enchufes 10A	6 uni
		Cajas Alimentadoras	6 uni
6.3 REPOSICION DE CUBIERTA		6.7 ACCESIBILIDAD UNIVERSAL	
ESTRUCHA 1	110.25m ²	Radier de Hormigon Armado - Ensanche Pasillo	39.36 m ²
Costaneras, perfiles omega estructural galvanizado 0.85.	110.25m ²		
CIELO FALSO	115.5m ²		
Aislación de cielo. Lana Mineral 100 mm			
Yeso Carton 12 mm sobr. Plancha OSB 9.5mm			
Canales agua lluvia	28.4 ml		
Bajadas de agua lluvia	4.8m		
6.4 ELEMENTOS VERTICALES			
Rev. de Muro - Tabique PIR 5cm Interior	107.1 m ²		
Rev. de Muro - Tabique POL 5cm exterior	91.29 m ²		


CORTE TIPO - PABELLON F

ESCALA 1: 50

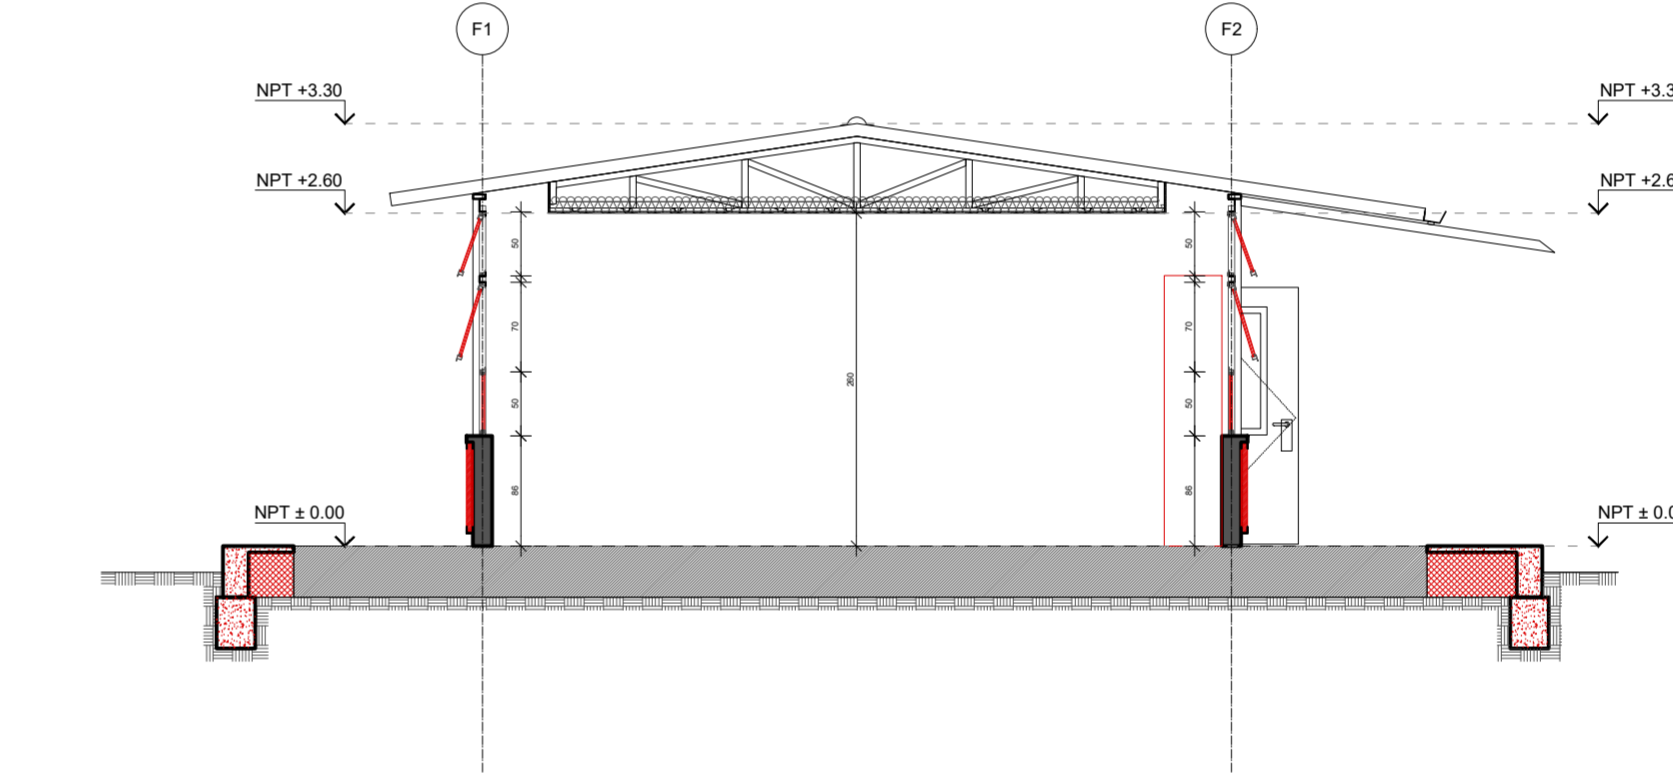


CORTE DETALLE 1

ESCALA 1: 20

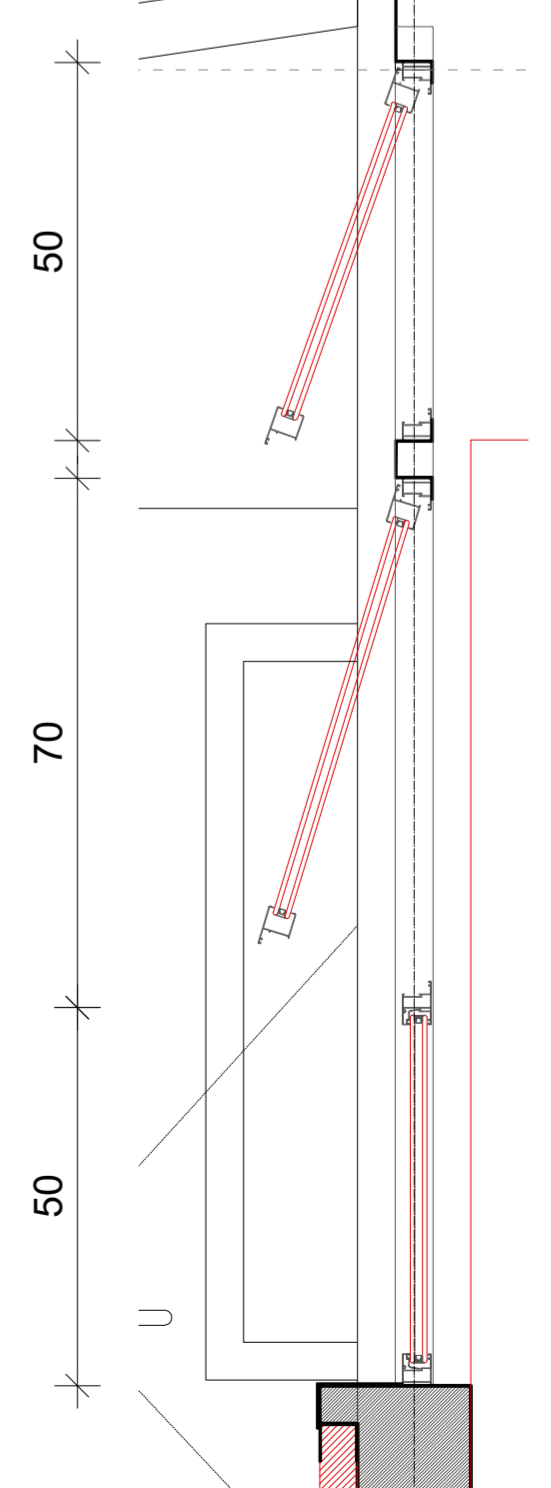


ELEVACION PONIENTE EXISTENTE - PABELLON F

ESCALA 1: 100

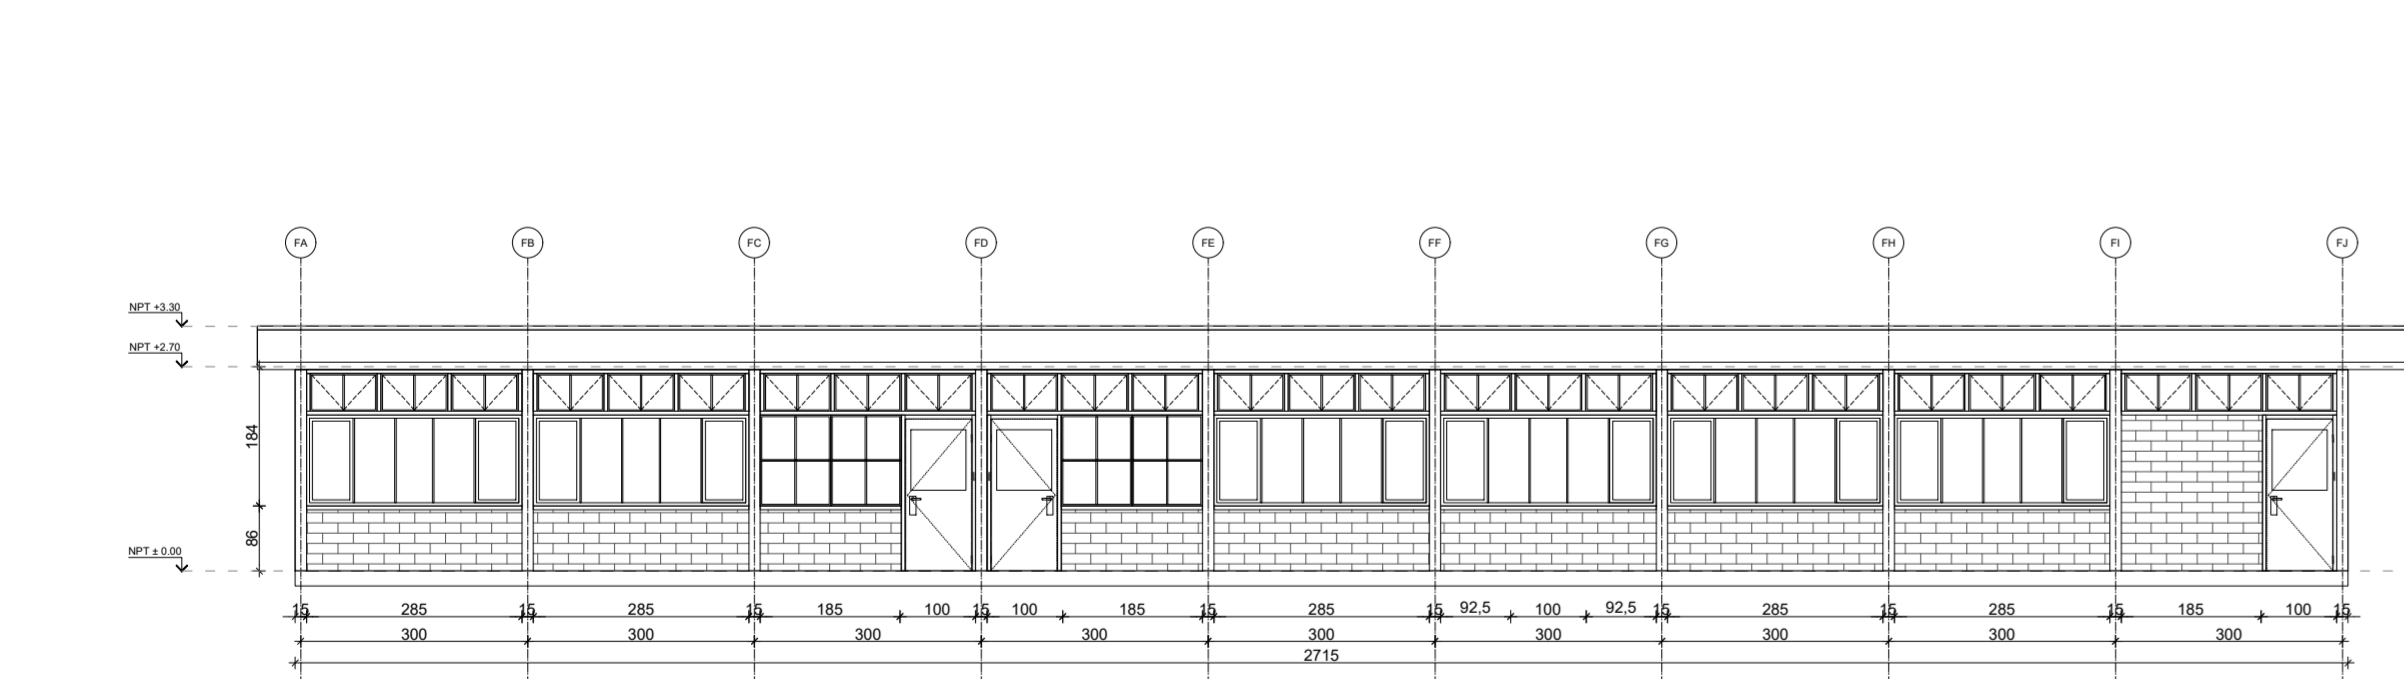


ELEVACION PONIENTE PROPUESTA - PABELLON F

ESCALA 1: 100

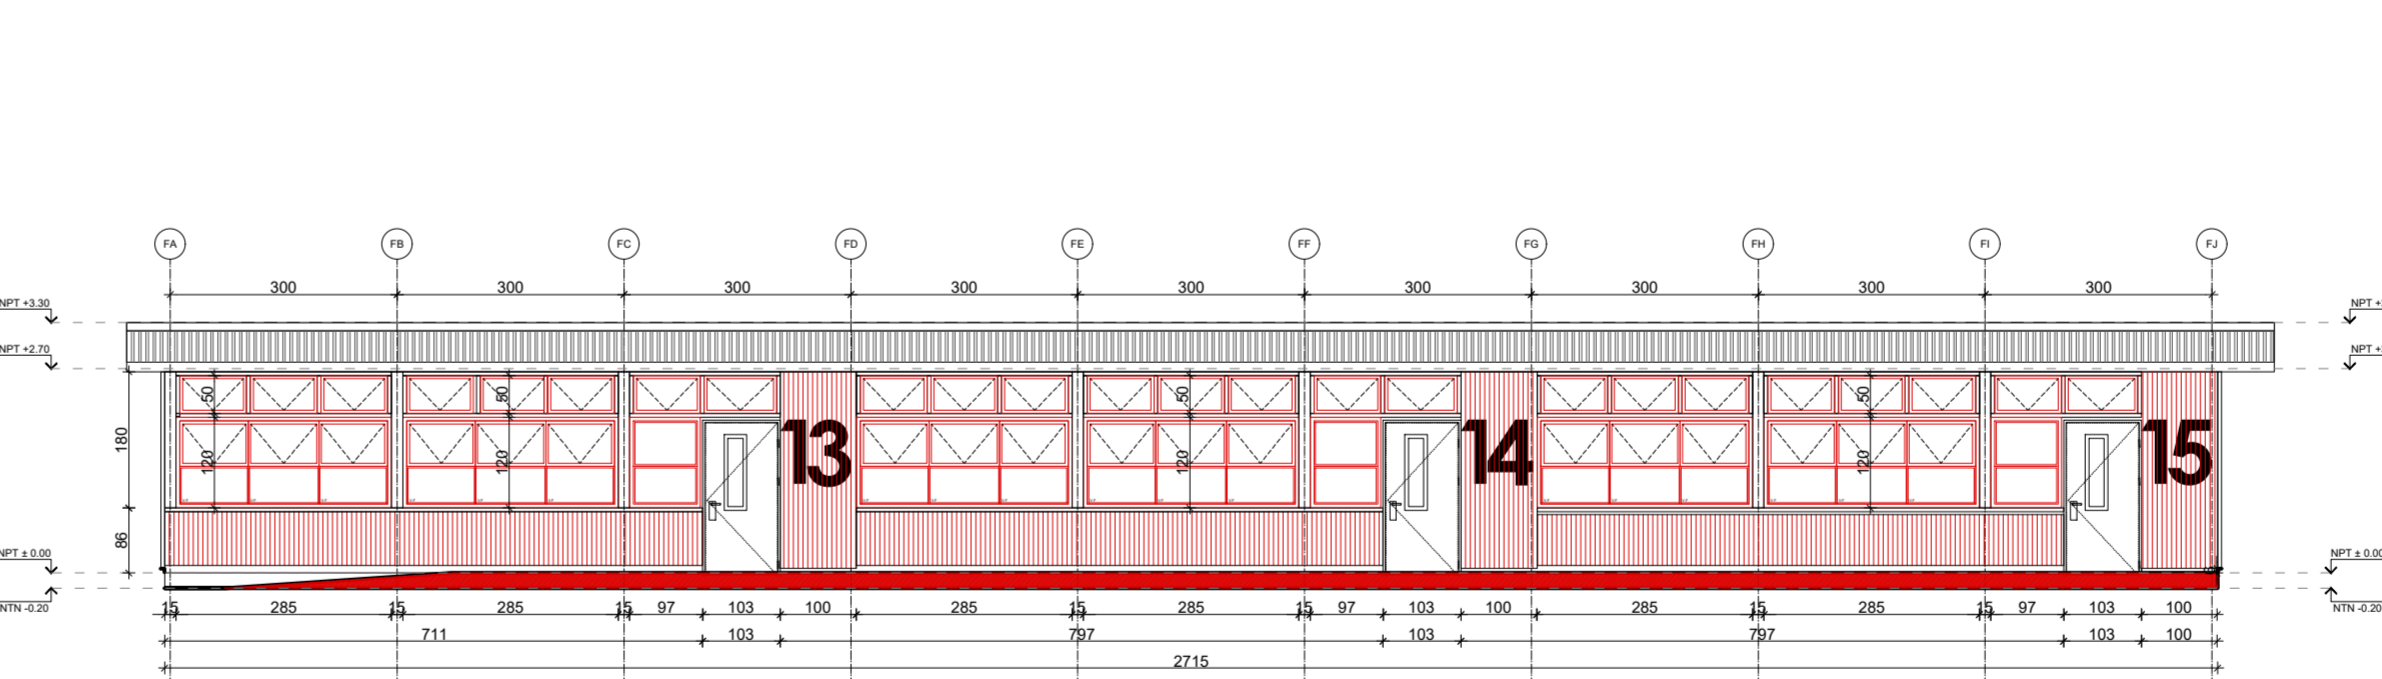



ELEVACION ORIENTE EXISTENTE - PABELLON F

ESCALA 1: 100

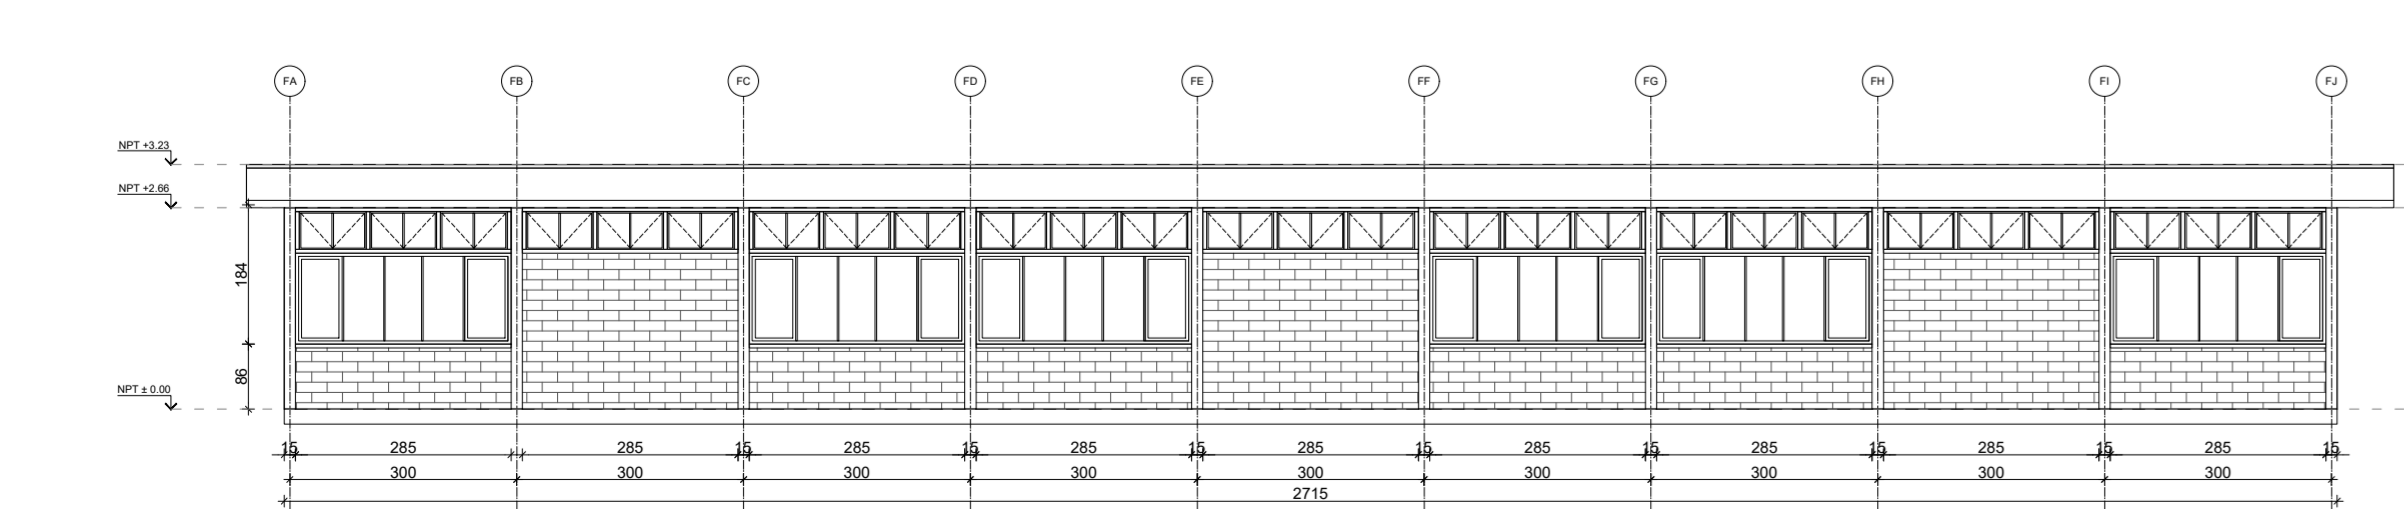

ELEVACION ORIENTE PROPUESTA - PABELLON F

ESCALA 1: 100

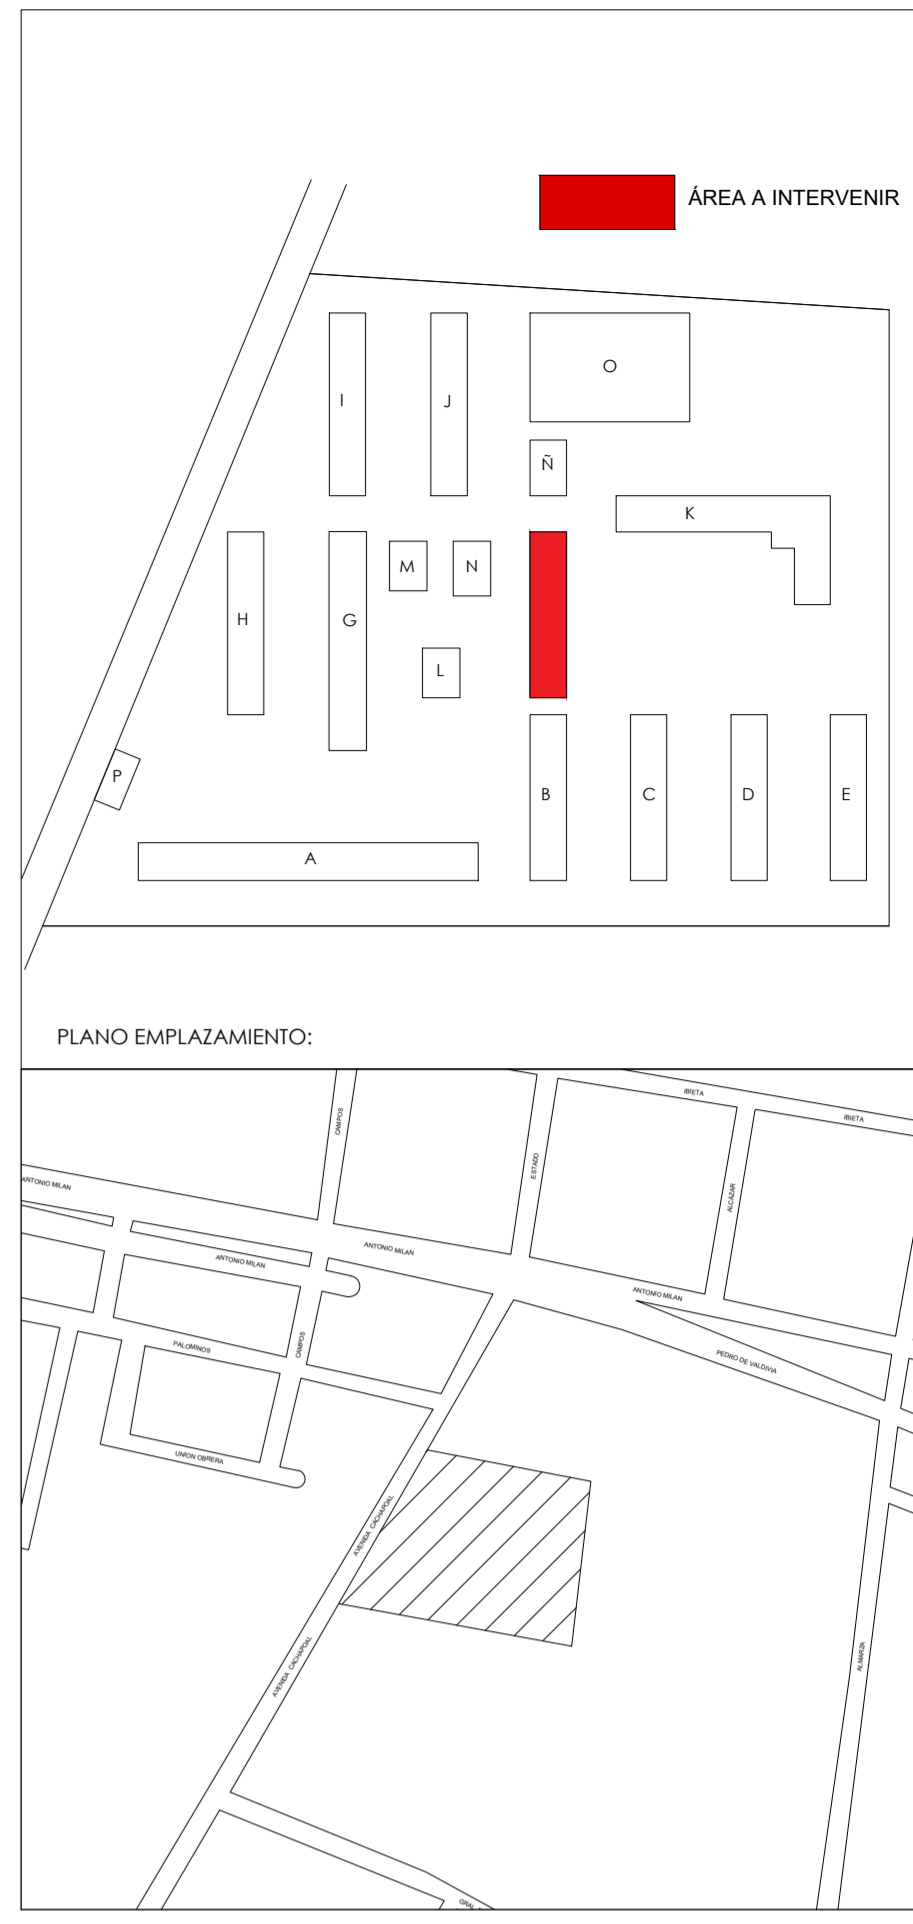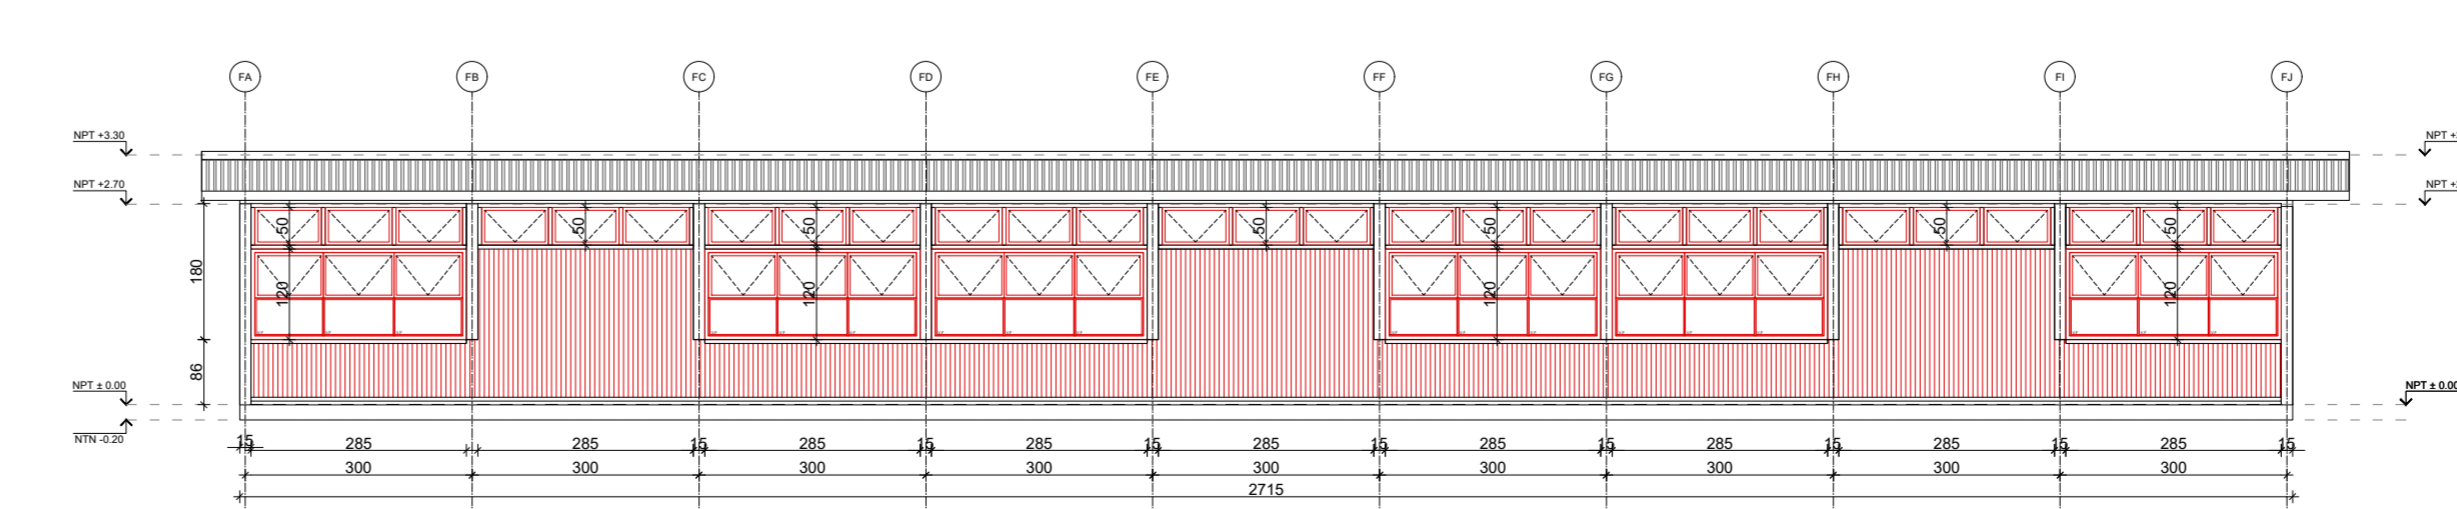

ARQUITECTOS
 Oficina Donoso 5 of. 53 - Metro Baquedano
 Providencia
 +56 9 6642 2231
 dno@maarquitectos.com
 oficina@maarquitectos.com
 www.instagram.com / maarqu

LICEO TÉCNICO DE RANCAGUA
PROYECTO DE CONSERVACIÓN MINEDUC 2020

DIRECCIÓN:	CACHAPAUAL #160
COMUNA:	RANCAGUA
REGIÓN:	REGION DEL LIBERTADOR BERNARDO O'HIGGINS
PROPIETARIO:	FUNDACION NACIONAL DEL COMERCIO PARA LA EDUCACION-COMEDUC
RUT PROPIETARIO:	71.499.900-1
REPRESENTANTE LEGAL:	JOSÉ MANUEL FERNANDEZ SOLAR
RUT PROPIETARIO REP. LEGAL:	6.687.342-0
ROL SII:	340-1
FECHA:	---
FIRMA PROPIETARIO / REPRESENTANTE LEGAL:	FIRMA ARQUITECTO:
JOSÉ MANUEL FERNANDEZ 6.687.342-0	DANIEL ISLA CH. 13.281.697-2
FIRMA REVISOR INDEPENDIENTE:	ARQUITECTOS COLABORADORES:
	CLAUDIO PIZARRO PIZARRO

LAMINA: **PABELLON F**

CONTENIDO: **PLANTA DE ARQUITECTURA
 PLANTA DE CONSTRUCCION
 ELEVACIONES
 CORTES**

ESCALA:	1:100	LÁMINA: A-109
FORMATO:	A1	
VERSIÓN:	V00- MARZO	
ARCHIVO DWG:	LTR_A-100_CONSERVACION.DWG	